

RAPORT

podsumowujący przebieg konsultacji społecznych projektu miejscowego planu zagospodarowania przestrzennego dla fragmentu obrębu Swornegacie (Owink), w gminie Chojnice.

Na podstawie art. 17 pkt 13 ustawy z dnia 27 marca 2003 r. o planowaniu i zagospodarowaniu przestrzennym (Dz. U. z 2026 r. poz. 538 i 781) w dniach od 28.04.2026 r. do 28.05.2026 r. przeprowadzono konsultacje społeczne projektu miejscowego planu zagospodarowania przestrzennego dla fragmentu obrębu Swornegacie (Owink), w gminie Chojnice.

Ogłoszenie Wójta Gminy Chojnice o przeprowadzeniu konsultacji społecznych projektu miejscowego planu zamieszczono:

- na tablicy ogłoszeń Urzędu Gminy Chojnice,
- na stronie Biuletynu Informacji Publicznej Urzędu Gminy Chojnice (<https://bip.gminachojnice.com.pl>)
- na stronie internetowej gminy Chojnice (<https://gminachojnice.pl>)
- w prasie – Czas Chojnic z dnia 28.04.2026 r.,
- na tablicy ogłoszeń w Swornegaciach.

Projekt miejscowego planu zagospodarowania przestrzennego został udostępniony:

- w siedzibie Urzędu Gminy Chojnice, ul. 31 Stycznia 56a, 89-600 Chojnice, w godzinach pracy Urzędu,
- na stronie Biuletynu Informacji Publicznej Urzędu Gminy Chojnice.

Zgodnie z art. 8i ustawy z dnia 27 marca 2003 r. o planowaniu i zagospodarowaniu przestrzennym konsultacje społeczne prowadzono w formie:

- zbierania uwag w dniach od 28.04.2026 r. do 28.05.2026 r.,
- spotkania otwartego w dniu 11.05.2026 r. o godz. 16:30,
- prowadzenie punktu konsultacyjnego z dnia 11.05.2026 r. o godz. 16:00 -16:30

W wyniku przeprowadzonych konsultacji:

- w wyznaczonym terminie wpłynęły cztery uwagi do projektu planu,
- do punktu konsultacyjnego przybyło trzech interesariuszy,
- na spotkanie otwarte przybyła jedna zainteresowana osoba.

Złożone uwagi dotyczyły:

- uwzględnienia wydanej decyzji o warunkach zabudowy, której fragment znalazł się w granicach planu miejscowego,
- przeznaczenia działki pod zabudowę mieszkaniową jednorodzinną lub letniskową,

- dwie uwagi dotyczyły korekty granic opracowania planu i włączenia do planu terenów położonych na wschód od obszaru opracowania oraz przeznaczenie ich pod tereny usług turystyki, sportu i rekreacji.

Wójt Gminy Chojnice uwzględnił uwagę dotyczącą wydanej decyzji o warunkach zabudowy – fragment objęty decyzją o warunkach zabudowy został wyłączony z granic opracowania. W tym celu Rada Gminy podjęła stosowną uchwałę w sprawie zmiany granic planu miejscowego – Uchwała Nr XXIII/327/2026 z dnia 07.08.2026 r. w sprawie zmiany uchwały w sprawie przystąpienia do sporządzenia miejscowego planu zagospodarowania przestrzennego dla fragmentu obrębu Swornegacie (Owink), w gminie Chojnice.

Uwaga dotycząca przeznaczenia pod zabudowę mieszkaniową lub letniskową nie została uwzględniona ze względu na niezgodność z planem ogólnym.

Uwagi dotyczące rozszerzenia zakresu opracowania nie zostały uwzględnione, ponieważ rozszerzanie granic na etapie konsultacji społecznych jest nieuzasadnione i skutkowałoby powtórzeniem całej procedury sporządzenia planu miejscowego. Ponadto wnioskowane przeznaczenie terenu wymaga w pierwszej kolejności zmiany planu ogólnego.


Wprowadzona korekta granic projektu planu nie wymagała ponowienia uzgodnień ani konsultacji społecznych.


Załączniki do raportu:

1. Zał. 1 - Kopia ogłoszenia o rozpoczęciu konsultacji,
2. Zał. 2 - Protokół ze spotkania otwartego,
3. Zał. 3 - Protokół z prowadzenia punktu konsultacyjnego,
4. Zał. 4 – Wykaz uwag.
5. Zał. 5 – Prezentacja ze spotkania otwartego.

Raport sporządzono w 3 egzemplarzach: dla Wójta Gminy Chojnice, dla Rady Gminy Chojnice i do dokumentacji planistycznej.

Raport został sporządzony w dniu 24.08.2026 r. przez Annę Maciejewicz.

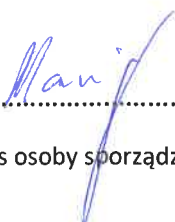
.....
(podpis osoby sporządzającej raport)

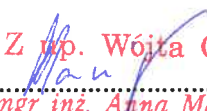
Z up. Wójta Gminy
mgr inż. Anna Maciejewicz
Dyrektor Wydziału
Planowania Przestrzennego
i Gospodarki Nieruchomościami
(podpis Wójta Gminy Chojnice)

OGŁOSZENIE WÓJTA GMINY CHOJNICE
o rozpoczęciu konsultacji społecznych projektu miejscowego planu zagospodarowania
przestrzennego dla fragmentu obrębu Swornegacie (Owink), w gminie Chojnice

Na podstawie art. 17 pkt 11 i 13 ustawy z dnia 27 marca 2003 r. o planowaniu i zagospodarowaniu przestrzennym (Dz. U. z 2026 r. poz. 538), art. 39 ust. 1 i 2 ustawy z dnia 3 października 2008r. o udostępnianiu informacji o środowisku i jego ochronie, udziale społeczeństwa w ochronie środowiska oraz o ocenach oddziaływania na środowisko (Dz. U. z 2024r., poz. 1112, 1881, 1940, 1535) oraz w związku z uchwałą Nr VIII/132/2025 Rady Gminy w Chojnicach z dnia 7 marca 2025 r. w sprawie przystąpienia do sporządzenia miejscowego planu zagospodarowania przestrzennego dla fragmentu obrębu Swornegacie (Owink), w gminie Chojnice

zawiadamiam

o rozpoczęciu konsultacji społecznych dotyczących projektu miejscowego planu zagospodarowania przestrzennego dla fragmentu obrębu Swornegacie (Owink), w gminie Chojnice, które będą prowadzone w terminie od 28.04.2026 r. do 28.05.2026 r., w następujących formach:

- 1) Zbierania uwag do projektu miejscowego planu,
- 2) Spotkania otwartego poprzedzonego prezentacją projektu planu,
- 3) Prowadzenia punktu konsultacyjnego.

Z projektem miejscowego planu można zapoznać się w w/w terminie w siedzibie Urzędu Gminy w Chojnicach, pokój nr 111 w godzinach pracy urzędu lub w Biuletynie Informacji Publicznej na stronie: bip.gminachojnice.com.pl w zakładce: Załatwianie spraw – Wydział Planowania Przestrzennego i Gospodarki Nieruchomościami – Plan miejscowy – sprawy planu miejscowego (<https://bip.gminachojnice.com.pl/miejscowy-plan-zagospodarowania-przestrzennego-dla-fragmentu-obrebu-swornegacie-owink-gm-chojnice.html>).

Uwagi do projektu miejscowego planu należy składać **w nieprzekraczalnym terminie do dnia 28.05.2026 r.** na piśmie utrwalonym w postaci papierowej (w siedzibie Urzędu Gminy w Chojnicach w godzinach pracy urzędu lub na adres: 89-600 Chojnice ul. 31 Stycznia 56a) lub elektronicznej, w tym za pomocą środków komunikacji elektronicznej w szczególności poczty elektronicznej na adres: ezd@gminachojnice.com.pl lub adres skrytki ePUAP: /2202032/skrytka lub e-Doręczeń: AE:PL-35705-33769-UGCJJ-19 na formularzu zgodnym ze wzorem stanowiącym załącznik do rozporządzenia Ministra Rozwoju i Technologii w sprawie wzoru formularza pisma dotyczącego aktu planowania przestrzennego (Dz. U. z 2023 r. poz. 2509). Formularz dostępny jest także na stronie: <https://bip.gminachojnice.com.pl/1529-informacje-ogolne-planu-miejscowego.html>.

Składający uwagę podaje swoje imię i nazwisko albo nazwę oraz adres zamieszkania albo siedziby oraz adres poczty elektronicznej, o ile taki posiada, a także wskazuje, czy jest właścicielem lub użytkownikiem wieczystym nieruchomości objętej uwagą, oraz może podać dodatkowe dane do kontaktu takie jak adres do korespondencji lub numer telefonu.

Spotkanie otwarte, poprzedzone prezentacją projektu miejscowego planu, odbędzie się po godzinach pracy urzędu **w dniu 11.05.2026 r.** w siedzibie Urzędu Gminy w Chojnicach, pokój nr 111, **o godzinie 16:30.**

Punkt konsultacyjny dot. projektu miejscowego planu będzie prowadzony po godzinach pracy urzędu w dniu: **11.05.2026 r.** w siedzibie Urzędu Gminy w Chojnicach, pokój nr 111, w godzinach **16:00- 16:30**.

Uwagi do projektu miejscowego planu będą rozpatrywane przez Wójta Gminy Chojnice.
Uwagi i wnioski złożone po upływie wyżej podanego terminu pozostaną bez rozpatrzenia.

*Z up. Wójta Gminy
mgr inż. Anna Maciejewicz*

*Dyrektor Wydziału Planowania Przestrzennego
i Gospodarki Nieruchomościami
/Dokument podpisany elektronicznie/*

W związku z przetwarzaniem przez Wójta danych osobowych, uzyskanych w toku prowadzenia postępowań dotyczących sporządzania aktów planowania przestrzennego, prawo, o którym mowa w art. 15 ust. 1 lit. g rozporządzenia Parlamentu Europejskiego i Rady (UE) 2016/679 z dnia 27 kwietnia 2016 r. w sprawie ochrony osób fizycznych w związku z przetwarzaniem danych osobowych i w sprawie swobodnego przepływu takich danych oraz uchylenia dyrektywy 95/46/WE (ogólne rozporządzenie o ochronie danych) (Dz. Urz. UE L 119 z 04.05.2016, str. 1, z późn. zm.), zwanego dalej "rozporządzeniem 2016/679", przysługuje, jeżeli nie wpływa na ochronę praw i wolności osoby, od której dane te pozyskano.

Informacja o przetwarzaniu danych osobowych

Zgodnie z Rozporządzeniem Parlamentu Europejskiego i Rady (UE) 2016/679 z dnia 27 kwietnia 2016 r. w sprawie ochrony osób fizycznych w związku z przetwarzaniem danych osobowych i w sprawie swobodnego przepływu takich danych oraz uchylenia dyrektywy 95/46/WE (ogólne rozporządzenie o ochronie danych osobowych) (Dz. Urz. UE L 119 z dnia 04 maja 2016 r.) informuję, że:

- 1) administratorem danych osobowych dot. projektu miejscowego planu zagospodarowania przestrzennego jest Gmina Chojnice, reprezentowana przez Wójta Gminy Chojnice;
- 2) kontakt z inspektorem Ochrony Danych w Urzędzie Gminy w Chojnicach możliwy jest pod numerem telefonu: 523972129 lub adresem e-mail: iod@gminachojnice.com.pl;
- 3) dane osobowe przetwarzane będą w celu sporządzania aktu planistycznego oraz na potrzeby związanego z tym celem postępowania administracyjnego, na podstawie art. 6 ust. 1 lit. c ogólnego rozporządzenia o ochronie danych osobowych z dnia 27 kwietnia 2016 r.

Dane szczegółowe dot. przetwarzania danych osobowych w związku z realizacją w/w ustawy znajdują się na stronie BIP Urzędu Gminy w Chojnicach.

PROTOKÓŁ

ze spotkania otwartego w dniu 11 maja 2026 r. dotyczącego projektu miejscowego planu zagospodarowania przestrzennego dla fragmentu obrębu Swornegacie (Owink), w gminie Chojnice.

Na podstawie art. 17 pkt 13 oraz art. 8i ust. 1 pkt 2 ustawy z dnia 27 marca 2003 r. o planowaniu i zagospodarowaniu przestrzennym w ramach konsultacji społecznych projektu miejscowego planu zagospodarowania przestrzennego dla fragmentu obrębu Swornegacie (Owink), w dniu 11.05.2026 r. wyznaczono termin spotkania otwartego dotyczącego ww projektu planu.

Spotkanie otwarte rozpoczęło się o godz. 16:30 w Urzędzie Gminy Chojnice, ul. 31 Stycznia 56a w Chojnicach.

Na spotkanie otwarte przybyła jedna zainteresowana osoba.


Po przywitaniu odbyła się prezentacja planu miejscowego zawierająca min.: omówienie procedury planistycznej oraz rozwiązania przyjęte w planie miejscowym. Zainteresowana po uzyskaniu informacji dotyczących ustaleń dla działek położonych w sąsiedztwie swojej nieruchomości, nie zgłaszała żadnych uwag do planu.

Informacje dodatkowe:

- termin spotkania otwartego wyznaczono nie wcześniej niż po upływie 7 dni od dnia rozpoczęcia konsultacji społecznych, i nie później niż 7 dni przed ostatnim dniem konsultacji społecznych,
- godzina spotkania otwartego: 16:30 tj. po godzinach pracy,
- miejsce spotkania: Urząd Gminy w Chojnicach, pokój 111 – przystosowany dla osób ze szczególnymi potrzebami, o których mowa w ustawie z dnia 19 lipca 2019 r. o zapewnianiu dostępności osobom ze szczególnymi potrzebami,
- na spotkaniu otwartym była obecna Anna Maciejewicz (Dyrektor Wydziału Planowania Przestrzennego i Gospodarki Nieruchomościami) oraz Katarzyna Łukowicz (projektant planu).

Lista obecności stanowi załącznik do protokołu.

Protokół został sporządzony w dniu 11.05.2026 r. przez Annę Maciejewicz.

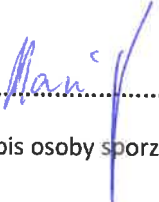
.....
(podpis osoby sporządzającej protokół)

Z up. Wójta Gminy
mgr inż. Anna Maciejewicz
Dyrektor Wydziału
Planowania Przestrzennego
i Gospodarki Nieruchomościami
.....
(podpis Wójta Gminy Chojnice)

PROTOKÓŁ

z prowadzenia punktu konsultacyjnego w dniu 11 maja 2026 r. dotyczącego projektu miejscowego planu zagospodarowania przestrzennego dla fragmentu obrębu Swornegacie (Owink), w gminie Chojnice.

Na podstawie art. 17 pkt 13 oraz art. 8i ust. 1 pkt 5 ustawy z dnia 27 marca 2003 r. o planowaniu i zagospodarowaniu przestrzennym w ramach konsultacji społecznych projektu miejscowego planu zagospodarowania przestrzennego dla fragmentu obrębu Swornegacie (Owink), w dniu 11.05.2026 r. wyznaczono prowadzenie punktu konsultacyjnego dotyczącego ww projektu planu.

Punkt konsultacyjny był dostępny dla interesariuszy od godz. 16:00 do godz. 16:30 w Urzędzie Gminy Chojnice, ul. 31 Stycznia 56a w Chojnicach.

Do punktu konsultacyjnego przybyły trzy zainteresowane osoby. Pytania dotyczyły:

- działek 1015/28 i 1015/29: zainteresowani pytali dlaczego nie zostały uwzględnione wnioski złożone do planu oraz czy na tym etapie można jeszcze coś zmienić. Projektantka wyjaśniła, że wnioskowana funkcja (zabudowa mieszkaniowa) jest niezgodna z procedowanym planem ogólnym oraz ze studium. Przeznaczenie pod zabudowę wymagałoby w pierwszej kolejności zmiany planu ogólnego. Interesariusze zostali poinformowani o możliwości złożenia uwagi do projektu planu.

- działki 1015/30: zainteresowani zostali poinformowani, że zabudowana część działki jest położona poza granicami planu, więc dla tego terenu można wystąpić o wydanie decyzji o warunkach zabudowy.

- działki 1031/8: zainteresowana pytała o ustalenia dla tej działki - została poinformowana, że w projekcie planu ogólnego działka jest położona w strefie otwartej SO, czyli bez możliwości zabudowy.

Informacje dodatkowe:

- prowadzenie punktu konsultacyjnego odbyło się w godzinach 16:00-16:30, tj. po godzinach pracy,
- miejsce prowadzenia punktu konsultacyjnego: Urząd Gminy w Chojnicach, pokój 111 – przystosowany dla osób ze szczególnymi potrzebami, o których mowa w ustawie z dnia 19 lipca 2019 r. o zapewnianiu dostępności osobom ze szczególnymi potrzebami,
- podczas prowadzenia punktu była obecna Anna Maciejewicz (Dyrektor Wydziału Planowania Przestrzennego i Gospodarki Nieruchomościami) oraz Katarzyna Łukowicz (projektant planu).

Lista obecności stanowi załącznik do protokołu.

Protokół został sporządzony w dniu 11.05.2026 r. przez Annę Maciejewicz.

.....
(podpis osoby sporządzającej protokół)

Z up. Wójta Gminy
mgr inż. Anna Maciejewicz
Dyrektor Wydziału
Planowania Przestrzennego
(podpis Wójta Gminy Chojnice)

**Zgłoszonych podczas konsultacji społecznych projektu miejscowego planu zagospodarowania przestrzennego dla fragmentu obrębu Swornegacie
(Owink) w gminie Chojnice.**

Konsultacje społeczne odbyły się w dniach od 28.04.2026 r. do 28.05.2026 r.

Lp.	Data wpływu uwagi	Imię i nazwisko albo nazwa jednostki organizacyjnej	Oznaczenie obszaru, którego dotyczy uwaga	Sposób rozpatrzenia uwagi przez wójta		Uwagi
				Uwaga uwzględniona	Uwaga nieuwzględniona	
1	2	3	4	5	6	7
1.	14.05.2026	Osoba fizyczna	Działka 1025 obręb Swornegacie	Uwaga uwzględniona		Treść uwagi: Osoba składająca uwagę informuje, że w granicach planu znajduje się część terenu dla którego została wydana decyzja o warunkach zabudowy a w projekcie planu wprowadzono zakaz zabudowy, co uniemożliwi rozbudowę gospodarstwa agroturystycznego i spowoduje spadek wartości nieruchomości. Uzasadnienie rozpatrzenia: Na część działki nr 1025 zostały wydane warunki zabudowy a część tego terenu znalazła się w granicach opracowania planu. Uwaga została uwzględniona poprzez wyłączenie z opracowania planu części działki o powierzchni ok. 0,38 ha objętej decyzją o warunkach zabudowy. Uchwala w sprawie zmniejszenia obszaru opracowania została przedłożona Radzie Gminy. Rada Gminy w dniu 07.08.2026 r. przyjęła uchwałę nr XXIII/327/2026 zmieniającą uchwałę o przystąpieniu.
2.	28.05.2026	Osoba fizyczna	Działka 905/13 i 1023/5 obręb Swornegacie		Uwaga nieuwzględniona	Treść uwagi: Osoba składająca uwagę żąda korekty granic obszaru objętego procedurą planistyczną - poszerzenie go w kierunku wschodnim i objęcie wskazanych działek oraz drogi gminnej. Wnosi również o przeznaczenie terenów pod tereny usług turystyki, sportu i rekreacji (zrównoważona zabudowa rekreacyjno-usługowa z zakazem trwałego wznoszenia obiektów kubaturowych niszczących drzewostan leśny). Uzasadnienie uwagi jak w piśmie. Uzasadnienie rozpatrzenia: Działka 905/13 jest działką leśną położoną poza granicami opracowania. Działki 1023/5 nie ma w obrębie Swornegacie – są tylko działki 1023/6 i 1023/7 (leśne), które także są położone poza granicami opracowania. Uwaga nie dotyczy ustaleń projektu planu miejscowego. Rozszerzanie granic na etapie konsultacji społecznych jest nieuzasadnione i skutkowałoby powtórzeniem

					całej procedury sporządzenia planu miejscowego. Ponadto wnioskowane przeznaczenie terenu wymaga w pierwszej kolejności zmiany planu ogólnego.
3.	28.05.2026	Osoba fizyczna	Działka 1037/5 obręb Swornegacie	Uwaga nieuwzględnio na	Treść uwagi: Osoby składające uwagę wnoszą o przeznaczenie działki pod zabudowę mieszkaniową, jednorodzinną lub zabudowę letniskową (zagospodarowanie rekreacji indywidualnej) – max. PZ 20%, max. WYS 10 m, min. PBC 40%. Uzasadnienie uwagi jak w piśmie. <u>Uzasadnienie rozpatrzenia:</u> Wnioskowane przeznaczenie jest niezgodne z planem ogólnym gminy Chojnice. Działka nr 1037/5 jest działką rolną położoną w obszarze Natura 2000 „Wielki Sandr Brdy”, Zaborskim Parku Krajobrazowym, otulinie Parku Narodowego Bory Tucholskie. W planie ogólnym działka jest położona w strefie otwartej 184SO, z profilem funkcjonalnym: teren rolnictwa z zakazem zabudowy, teren lasu, teren zieleni naturalnej, teren wód, teren komunikacji, teren ogrodów działkowych, teren infrastruktury technicznej. W projekcie planu działka została przeznaczona pod teren rolnictwa z zakazem zabudowy (2RN). Takie przeznaczenie jest zgodne z planem ogólnym gminy Chojnice oraz ze stanowiskiem Dyrektora Parku Narodowego „Bory Tucholskie, który we wniosku złożonym do planu ze względu na położenie obszaru planu w otulinie PN i obszarze oddziaływania korytarza ekologicznego PN wnosi o zachowanie dotychczasowego sposobu użytkowania – tereny leśne i rolne bez zabudowy. Wnioskowane przeznaczenie terenu wymaga w pierwszej kolejności zmiany planu ogólnego.
4.	27.05.2026	Osoba fizyczna	Działka 905/12 obręb Swornegacie	Uwaga nieuwzględnio na	Treść uwagi: Osoba składająca uwagę żąda korekty granic obszaru objętego procedurą planistyczną - poszerzenie go w kierunku wschodnim i objęcie wskazanej działki oraz drogi gminnej. Wnosi również o przeznaczenie terenów pod tereny usług turystyki, sportu i rekreacji (zrównoważona zabudowa rekreacyjno-usługowa z zakazem trwałego wznoszenia obiektów kubaturowych niszczących drzewostan leśny). Uzasadnienie uwagi jak w piśmie. <u>Uzasadnienie rozpatrzenia:</u> Działka 905/12 jest działką leśną położoną poza granicami opracowania. Uwaga nie dotyczy ustaleń projektu planu miejscowego. Rozszerzanie granic na etapie konsultacji społecznych jest nieuzasadnione i skutkowałoby powtórzeniem całej procedury sporządzenia planu miejscowego. Ponadto wnioskowane przeznaczenie terenu wymaga w pierwszej kolejności zmiany planu ogólnego.

Załączniki:

- uwagi wymienione w wykazie.

wpl. dn. 2026-05-14

☐ poczta

ilosc zbl.

☒ złożono osobiście

L.dz.

podpis.

Pismo dotyczące aktu planowania przestrzennego

1. ORGAN, DO KTÓREGO JEST SKŁADANE PISMO

Nazwa: Wójt Gminy Chojnice

2. RODZAJ PISMA¹⁾

☐ 2.1. wniosek do projektu aktu

☒ 2.2. uwaga do konsultowanego projektu aktu²⁾

☐ 2.3. wniosek o zmianę aktu³⁾

☐ 2.4. wniosek o sporządzenie aktu³⁾

3. RODZAJ AKTU PLANOWANIA PRZESTRZENNEGO¹⁾

☐ 3.1. plan ogólny gminy

☒ 3.2. miejscowy plan zagospodarowania przestrzennego, w tym zintegrowany plan inwestycyjny lub miejscowy plan rewitalizacji

☐ 3.3. uchwała ustalająca zasady i warunki sytuowania obiektów małej architektury, tablic reklamowych i urządzeń reklamowych oraz ogrodzeń, ich gabaryty, standardy jakościowe oraz rodzaje materiałów budowlanych, z jakich mogą być wykonane

☐ 3.4. audyt krajobrazowy

☐ 3.5. plan zagospodarowania przestrzennego województwa

4. DANE SKŁADAJĄCEGO PISMO⁴⁾

5. ADRES DO KORESPONDENCJI SKŁADAJĄCEGO PISMO⁴⁾

(Nieobowiązkowo)

Kraj: Województwo:

Powiat: Gmina:

Ulica: Nr domu: Nr lokalu:

Miejscowość: Kod pocztowy:

6. DANE PEŁNOMOCNIKA⁴⁾

(Nieobowiązkowo)

☐ pełnomocnik ☐ pełnomocnik do doręczeń

Imię i nazwisko:

Kraj: Województwo:

Powiat: Gmina:

Ulica: Nr domu: Nr lokalu:

Miejscowość: Kod pocztowy:

E-mail (w przypadku gdy pełnomocnik posiada adres e-mail):

Nr tel. (nieobowiązkowo):

Adres skrytki ePUAP lub adres do doręczeń elektronicznych⁵⁾:

2B STRONĄ WZĘDŁ GMINY CIOGNIŁE BUDY WIELOKROTNIE
APPELOWANIŁE ZŁ DOTYCZĄCE DECYZJE O WADAWACH
ZABUDOWY BĘDĄ W CIĄGŁOŚCI MROŻENIEM.

7. TREŚĆ PISMA

7.1. Treść⁶⁾ INFORMACJE Z W GRANICACH PROJEKTU MPZP
SWOJENIEM - OBLIKI POSIADAM DECYZJE O WADAWACH ZABUDOWY
NR. BM. 6370. 37.4. 2016. NA ZWACZNYCH DECYZJI W
WPROWADZONO ZAKAZ ZABUDOWY CO. MAMIE OBOWIĄZKOWA REWALIZACJE
PLANOW ZWIĄZANYCH Z ROZBUDOWĄ MOCYGO GOSPODARSTWA
AGROGOSPODARSTWA I TIAWIS, SPAS EK WADAWACH WIELOKROTNIE
W PRZYPADKU MAMIE OBOWIĄZKOWA MOCYGO WNIOSKU WNIOSK
BĘDĄ DOTYKĄCĄ SIĘ OBLIKI ZABUDOWY

7.2. (Nieobowiązkowo). W przypadku wypełnienia, należy uzupełnić każdą z kolumn tabeli.

Szczegółowe informacje dotyczące treści pisma w odniesieniu do działek ewidencyjnych:

Lp.	7.2.1. Nazwa aktu planowania przestrzennego	7.2.2. Identyfikator działki lub działek ewidencyjnych	7.2.3. Czy teren objęty pismem obejmuje całość działki lub działek ewidencyjnych ⁷⁾	7.2.4. Treść ⁶⁾
1	MPZP SWOJENIEM - OBLIKI GMINY PROJEKT	1025	☐ tak ☒ nie	

7.3. (Nieobowiązkowo). W przypadku wypełnienia, należy uzupełnić każdą z kolumn tabeli.

Szczegółowe informacje dotyczące działek ewidencyjnych oraz niektórych parametrów – w przypadku zaznaczenia w pkt 2: wniosku do projektu aktu (pkt 2.1), uwagi do konsultowanego projektu aktu (pkt 2.2) lub wniosku o zmianę aktu (pkt 2.3) oraz w pkt 3: planu ogólnego gminy (pkt 3.1) lub miejscowego planu zagospodarowania przestrzennego, w tym zintegrowanego planu inwestycyjnego lub miejscowego planu rewitalizacji (pkt 3.2):

Lp.	7.3.1. Nazwa planu ogólnego gminy lub miejscowego planu zagospodarowania przestrzennego	7.3.2. Identyfikator działki lub działek ewidencyjnych	7.3.3. Czy teren objęty pismem obejmuje całość działki lub działek ewidencyjnych ⁷⁾	7.3.4. Nazwa lub nazwy klasy przeznaczenia terenu (albo symbol lub symbole klasy przeznaczenia terenu) ⁸⁾	7.3.5. Maksymalny udział powierzchni zabudowy [%]	7.3.6. Maksymalna wysokość zabudowy [m]	7.3.7. Minimalny udział powierzchni biologicznie czynnej [%]
1			☐ tak ☐ nie				

8. OŚWIADCZENIE W SPRAWIE KORESPONDENCJI ELEKTRONICZNEJ

☐ Wyrażam zgodę

☐ Nie wyrażam zgody

na doręczanie korespondencji w niniejszej sprawie za pomocą środków komunikacji elektronicznej w rozumieniu art. 2 pkt 5 ustawy z dnia 18 lipca 2002 r. o świadczeniu usług drogą elektroniczną (Dz. U. z 2020 r. poz. 344).

9. ZAŁĄCZNIKI

- ☐ Pełnomocnictwo do reprezentowania składającego pismo lub pełnomocnictwo do doręczeń (zgodnie z ustawą z dnia 16 listopada 2006 r. o opłacie skarbowej (Dz. U. z 2023 r. poz. 2111)) – jeżeli składający pismo działa przez pełnomocnika.
- ☐ Potwierdzenie uiszczenia opłaty skarbowej od pełnomocnictwa – jeżeli obowiązek uiszczenia takiej opłaty wynika z ustawy z dnia 16 listopada 2006 r. o opłacie skarbowej.
- ☐ (Nieobowiązkowo). Określenie granic terenu w formie graficznej w przypadku wskazania terenu objętego pismem jako części działki ewidencyjnej lub działek ewidencyjnych.
- ☐ (Nieobowiązkowo). Inne załączniki – w przypadku zaznaczenia pola należy podać nazwy załączników.⁹⁾

.....

10. PODPIS SKŁADAJĄCEGO PISMO (PEŁNOMOCNIKA) I DATA PODPISU

Podpis powinien być czytelny. Podpis i datę podpisu umieszcza się w przypadku składania pisma w postaci papierowej.

Podpis

Data: 14.05.2026

- ¹⁾ Można zaznaczyć więcej niż jedno pole. W ramach jednego pisma można wybrać tylko te akty, w przypadku których pismo będzie wysyłane do tego samego organu wskazanego w pkt 1. W przypadku gdy treść wniosku lub uwagi związana jest z dokumentem powiązany z aktem planowania przestrzennego (np. sporządzanej w toku procedowania aktu, w ramach strategicznej oceny oddziaływania na środowisko, prognozy oddziaływania na środowisko), należy w pkt 3 wybrać rodzaj aktu planowania przestrzennego, którego ten dokument dotyczy, po czym wprowadzić treść wniosku lub uwagi w pkt 7.1 lub 7.2.
- ²⁾ Nie dotyczy planu zagospodarowania przestrzennego województwa.
- ³⁾ Nie dotyczy planu zagospodarowania przestrzennego województwa i audytu krajobrazowego.
- ⁴⁾ W pkt 4 należy podać adres zamieszkania albo siedziby składającego pismo. W przypadku wypełnienia pkt 5 podaje się adres do korespondencji składającego pismo, jeżeli jest inny niż adres podany w pkt 4. W przypadku wypełnienia pkt 6 podaje się adres zamieszkania albo siedziby pełnomocnika. W przypadku większej liczby składających pismo lub pełnomocników dane kolejnych składających pismo lub pełnomocników dodaje się w formularzu albo zamieszcza na osobnych stronach i dołącza do formularza.
- ⁵⁾ Adres skrytki ePUAP lub adres do doręczeń elektronicznych wskazuje się w przypadku wyrażenia zgody na doręczanie korespondencji za pomocą środków komunikacji elektronicznej, z zastrzeżeniem przypadków, w których organ, zgodnie z przepisami ustawy z dnia 18 listopada 2020 r. o doręczeniach elektronicznych (Dz. U. z 2023 r. poz. 285, z późn. zm.), ma obowiązek doręczenia korespondencji na adres do doręczeń elektronicznych.
- ⁶⁾ Maksymalna liczba znaków w pkt 7.1 wynosi 1000, natomiast w przypadku pkt 7.2.4 wartość ta odnosi się do pojedynczego wiersza. W przypadku potrzeby dodatkowego uzasadnienia, które wykracza poza wskazany limit znaków, uzasadnienie zamieszcza się na osobnych stronach i dołącza do formularza. W przypadku większej liczby wierszy w pkt 7.2.4 kolejne wiersze dodaje się w formularzu albo zamieszcza na osobnych stronach i dołącza do formularza.
- ⁷⁾ W przypadku zaznaczenia pola „nie” (wskazania terenu objętego pismem jako części działki ewidencyjnej lub działek ewidencyjnych) można dodać załącznik z określeniem granic terenu w formie graficznej.
- ⁸⁾ Podaje się nazwę lub symbol klasy przeznaczenia terenu zgodnie ze standardami określonymi w przepisach wykonawczych wydanych na podstawie art. 16 ust. 2 ustawy z dnia 27 marca 2003 r. o planowaniu i zagospodarowaniu przestrzennym (Dz. U. z 2023 r. poz. 977, z późn. zm.).
- ⁹⁾ W przypadku dołączenia do pisma załączników zawierających dane osobowe, inne niż wymienione w pkt 4, 5 i 6, załączniki te należy zanonimizować, tj. ukryć dane osobowe.

Urząd Gminy w Chojnicach

wpł. dn.

2026 -05- 28

☐ poczta

ilosc zał.

☒ złożono osobiście

L.dz. 16538/26 podpis.....

Pismo dotyczące aktu planowania przestrzennego

1. ORGAN, DO KTÓREGO JEST SKŁADANE PISMO

Nazwa: Wójt Gminy Chojnice

2. RODZAJ PISMA¹⁾

☐ 2.1. wniosek do projektu aktu

☒ 2.2. uwaga do konsultowanego projektu aktu²⁾

☐ 2.3. wniosek o zmianę aktu³⁾

☐ 2.4. wniosek o sporządzenie aktu³⁾

3. RODZAJ AKTU PLANOWANIA PRZESTRZENNEGO¹⁾

☐ 3.1. plan ogólny gminy


☒ 3.2. miejscowy plan zagospodarowania przestrzennego, w tym zintegrowany plan inwestycyjny lub miejscowy plan rewitalizacji

☐ 3.3. uchwała ustalająca zasady i warunki sytuowania obiektów małej architektury, tablic reklamowych i urządzeń reklamowych oraz ogrodzeń, ich gabaryty, standardy jakościowe oraz rodzaje materiałów budowlanych, z jakich mogą być wykonane

☐ 3.4. audyt krajobrazowy

☐ 3.5. plan zagospodarowania przestrzennego województwa

4. DANE SKŁADAJĄCEGO PISMO⁴⁾

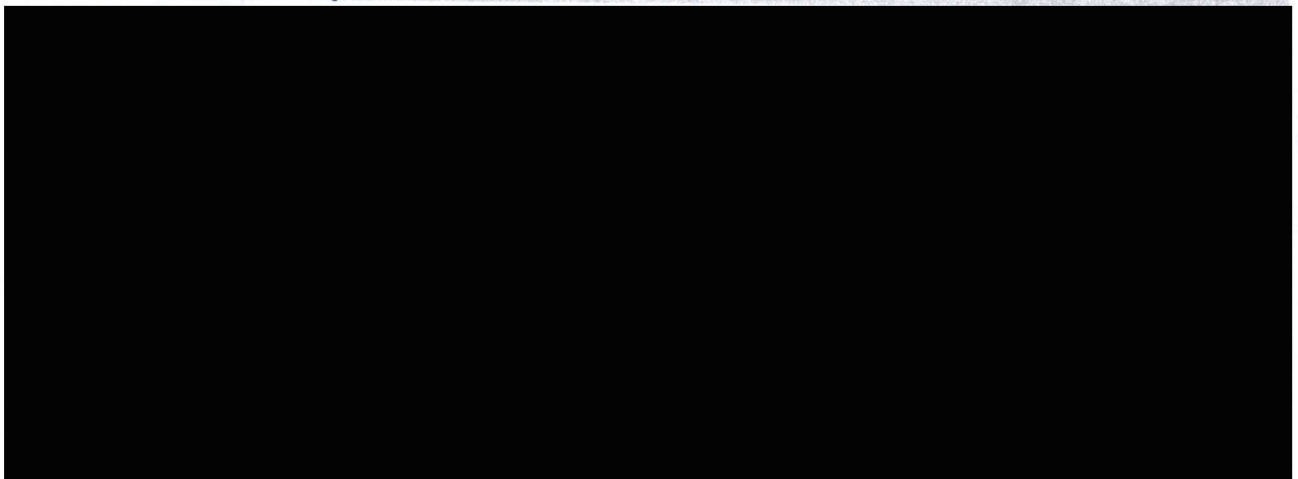

5. ADRES DO KORESPONDENCJI SKŁADAJĄCEGO PISMO⁴⁾

6. DANE PEŁNOMOCNIKA⁴⁾

(Nieobowiązkowo)

☐ pełnomocnik ☐ pełnomocnik do doręczeń

Imię i nazwisko:

Kraj: Województwo:

Powiat: Gmina:

Ulica: Nr domu: Nr lokalu:

Miejscowość: Kod pocztowy:

E-mail (w przypadku gdy pełnomocnik posiada adres e-mail): katemax@wp.pl

Nr tel. (nieobowiązkowo):

Adres skrytki ePUAP lub adres do doręczeń elektronicznych⁵⁾:

7. TREŚĆ PISMA

7.1. Treść⁶⁾ Załącznik nr 1.

7.2. (Nieobowiązkowo). W przypadku wypełnienia, należy uzupełnić każdą z kolumn tabeli.

Szczegółowe informacje dotyczące treści pisma w odniesieniu do działek ewidencyjnych:

Lp.	7.2.1. Nazwa aktu planowania przestrzennego	7.2.2. Identyfikator działki lub działek ewidencyjnych	7.2.3. Czy teren objęty pismem obejmuje całość działki lub działek ewidencyjnych ⁷⁾	7.2.4. Treść ⁸⁾
1.	MPZP dla obręb Surowie-gacie OW/IN/K	220203_2.0026	☒ tak ☐ nie	szczegółowa treść znajduje się w załączniku nr 1, dotyczy działek 905/13; 1023/5

7.3. (Nieobowiązkowo). W przypadku wypełnienia, należy uzupełnić każdą z kolumn tabeli.

Szczegółowe informacje dotyczące działek ewidencyjnych oraz niektórych parametrów – w przypadku zaznaczenia w pkt 2: wniosku do projektu aktu (pkt 2.1), uwagi do konsultowanego projektu aktu (pkt 2.2) lub wniosku o zmianę aktu (pkt 2.3) oraz w pkt 3: planu ogólnego gminy (pkt 3.1) lub miejscowego planu zagospodarowania przestrzennego, w tym zintegrowanego planu inwestycyjnego lub miejscowego planu rewitalizacji (pkt 3.2):

Lp.	7.3.1. Nazwa planu ogólnego gminy lub miejscowego planu zagospodarowania przestrzennego	7.3.2. Identyfikator działki lub działek ewidencyjnych	7.3.3. Czy teren objęty pismem obejmuje całość działki lub działek ewidencyjnych ⁷⁾	7.3.4. Nazwa lub nazwy klasy przeznaczenia terenu (albo symbol lub symbole klasy przeznaczenia terenu) ⁸⁾	7.3.5. Maksymalny udział powierzchni zabudowy [%]	7.3.6. Maksymalna wysokość zabudowy [m]	7.3.7. Minimalny udział powierzchni biologicznie czynnej [%]
1			☐ tak ☐ nie				

8. OŚWIADCZENIE W SPRAWIE KORESPONDENCJI ELEKTRONICZNEJ

☒ Wyrażam zgodę

☐ Nie wyrażam zgody

na doręczanie korespondencji w niniejszej sprawie za pomocą środków komunikacji elektronicznej w rozumieniu art. 2 pkt 5 ustawy z dnia 18 lipca 2002 r. o świadczeniu usług drogą elektroniczną (Dz. U. z 2020 r. poz. 344).

9. ZAŁĄCZNIKI

- ☐ Pełnomocnictwo do reprezentowania składającego pismo lub pełnomocnictwo do doręczeń (zgodnie z ustawą z dnia 16 listopada 2006 r. o opłacie skarbowej (Dz. U. z 2023 r. poz. 2111)) – jeżeli składający pismo działa przez pełnomocnika.
- ☐ Potwierdzenie uiszczenia opłaty skarbowej od pełnomocnictwa – jeżeli obowiązek uiszczenia takiej opłaty wynika z ustawy z dnia 16 listopada 2006 r. o opłacie skarbowej.
- ☐ (Nieobowiązkowo). Określenie granic terenu w formie graficznej w przypadku wskazania terenu objętego pismem jako części działki ewidencyjnej lub działek ewidencyjnych.
- ☒ (Nieobowiązkowo). Inne załączniki – w przypadku zaznaczenia pola należy podać nazwy załączników.⁵⁾
Załącznik nr 1

10. PODPIS SKŁADAJĄCEGO PISMO (PEŁNOMOCNIKA) I DATA PODPISU

Podpis powinien być czytelny. Podpis i datę podpisu umieszcza się w przypadku składania pisma w postaci papierowej.

Podpis: ..

Data: 27/05/2026 r.

¹⁾ Można zaznaczyć więcej niż jedno pole. W ramach jednego pisma można wybrać tylko te akty, w przypadku których pismo będzie wysyłane do tego samego organu wskazanego w pkt 1. W przypadku gdy treść wniosku lub uwagi związana jest z dokumentem powiazanym z aktem planowania przestrzennego (np. sporządzanej w toku procedowania aktu, w ramach strategicznej oceny oddziaływania na środowisko, prognozy oddziaływania na środowisko), należy w pkt 3 wybrać rodzaj aktu planowania przestrzennego, którego ten dokument dotyczy, po czym wprowadzić treść wniosku lub uwagi w pkt 7.1 lub 7.2.

²⁾ Nie dotyczy planu zagospodarowania przestrzennego województwa.

³⁾ Nie dotyczy planu zagospodarowania przestrzennego województwa i audytu krajobrazowego.

⁴⁾ W pkt 4 należy podać adres zamieszkania albo siedziby składającego pismo. W przypadku wypełnienia pkt 5 podaje się adres do korespondencji składającego pismo, jeżeli jest inny niż adres podany w pkt 4. W przypadku wypełnienia pkt 6 podaje się adres zamieszkania albo siedziby pełnomocnika. W przypadku większej liczby składających pismo lub pełnomocników dane kolejnych składających pismo lub pełnomocników dodaje się w formularzu albo zamieszcza na osobnych stronach i dołącza do formularza.

⁵⁾ Adres skrytki ePUAP lub adres do doręczeń elektronicznych wskazuje się w przypadku wyrażenia zgody na doręczanie korespondencji za pomocą środków komunikacji elektronicznej, z zastrzeżeniem przypadków, w których organ, zgodnie z przepisami ustawy z dnia 18 listopada 2020 r. o doręczeniach elektronicznych (Dz. U. z 2023 r. poz. 285, z późn. zm.), ma obowiązek doręczenia korespondencji na adres do doręczeń elektronicznych.

⁶⁾ Maksymalna liczba znaków w pkt 7.1 wynosi 1000, natomiast w przypadku pkt 7.2.4 wartość ta odnosi się do pojedynczego wiersza. W przypadku potrzeby dodatkowego uzasadnienia, które wykracza poza wskazany limit znaków, uzasadnienie zamieszcza się na osobnych stronach i dołącza do formularza. W przypadku większej liczby wierszy w pkt 7.2.4 kolejne wiersze dodaje się w formularzu albo zamieszcza na osobnych stronach i dołącza do formularza.

⁷⁾ W przypadku zaznaczenia pola „nie” (wskazania terenu objętego pismem jako części działki ewidencyjnej lub działek ewidencyjnych) można dodać załącznik z określeniem granic terenu w formie graficznej.

⁸⁾ Podaje się nazwę lub symbol klasy przeznaczenia terenu zgodnie ze standardami określonymi w przepisach wykonawczych wydanych na podstawie art. 16 ust. 2 ustawy z dnia 27 marca 2003 r. o planowaniu i zagospodarowaniu przestrzennym (Dz. U. z 2023 r. poz. 977, z późn. zm.).

⁹⁾ W przypadku dołączenia do pisma załączników zawierających dane osobowe, inne niż wymienione w pkt 4, 5 i 6, załączniki te należy zanonimizować, tj. ukryć dane osobowe.

Załącznik nr 1 do Pisma dotyczącego aktu planowania przestrzennego


7.2.

Wnoszę uwagę do konsultowanego projektu MPZP „Owink” polegającą na żądaniu korekty granic obszaru objętego procedurą planistyczną. Wnoszę o poszerzenie granic opracowania przedmiotowego planu miejscowego w kierunku wschodnim, poprzez objęcie jego ustaleniami pasa terenu działki ewidencyjnej o numerze **220203 2.0026.905/13** (obręb Swornegacie) oraz terenu działki ewidencyjnej o numerze **220203 1.0026.1023/5** (obręb Swornegacie) oraz przylegającej do niej drogi gminnej. Jednocześnie wnoszę o przeznaczenie terenu działki nr 905/13 oraz działki nr **1023/5** pod funkcję: **Tereny usług turystyki, sportu i rekreacji (zrównoważona zabudowa rekreacyjno-usługowa z zakazem trwałego wznoszenia obiektów kubaturowych niszczących drzewostan leśny).**

Uzasadnienie

Wyznaczenie wschodniej granicy opracowania MPZP „Owink” na osi drogi gminnej w sposób sztuczny i nieuzasadniony urbanistycznie odcina pasmo działek w pełni uzbrojonych (sieć wodociągowa, kanalizacyjna, gazowa, elektroenergetyczna) od logicznej ochrony ładu przestrzennego. Pozostawienie działki nr 905/13 poza granicami planu, w sytuacji, gdy bezpośrednio sąsiaduje ona od południa z w pełni zainwestowaną całoroczną infrastrukturą hotelowo-turystyczną (działka nr 1021) oraz od północy ze zurbanizowanymi działkami od nr 1031/3 wzywz, stanowi błąd inwentaryzacyjny.

Poszerzenie granic planu wnoszone w niniejszej uwadze pozwoli na racjonalne wykorzystanie istniejących w drodze mediów publicznych, przy jednoczesnym zabezpieczeniu rygorów otuliny Parku Narodowego „Bory Tucholskie” poprzez wprowadzenie w MPZP precyzyjnych parametrów ekologicznej architektury lekkiej (np. usługi turystyki, glamping), co jest niemożliwe do kontrolowania na etapie decyzji o Warunkach Zabudowy. Działanie to naprawi niespójność geometryczną pomiędzy intencją ochrony przyrody a zastanym stanem infrastruktury technicznej i hotelowej.

 

Urząd Gminy w Chojnicach

wpl. dn. 2026 -05- 2 8

☐ poczta

ilość zał.3.....

Pismo dotyczące aktu planowania przestrzennego

L.dz. 16568/26 podpis.....

1. ORGAN, DO KTÓREGO JEST SKŁADANE PISMO

Nazwa: Urząd Gminy w Chojnicach

2. RODZAJ PISMA¹⁾

☐ 2.1. wniosek do projektu aktu

☒ 2.2. uwaga do konsultowanego projektu aktu²⁾

☒ 2.3. wniosek o zmianę aktu³⁾

☐ 2.4. wniosek o sporządzenie aktu³⁾

3. RODZAJ AKTU PLANOWANIA PRZESTRZENNEGO¹⁾

☐ 3.1. plan ogólny gminy

☒ 3.2. miejscowy plan zagospodarowania przestrzennego, w tym zintegrowany plan inwestycyjny lub miejscowy plan rewitalizacji

☐ 3.3. uchwała ustalająca zasady i warunki sytuowania obiektów małej architektury, tablic reklamowych i urządzeń reklamowych oraz ogrodzeń, ich gabaryty, standardy jakościowe oraz rodzaje materiałów budowlanych, z jakich mogą być wykonane

☐ 3.4. audyt krajobrazowy

☐ 3.5. plan zagospodarowania przestrzennego województwa

4. DANE SKŁADAJĄCEGO PISMO⁴⁾

5. ADRES DO KORESPONDENCJI SKŁADAJĄCEGO PISMO⁴⁾

(Nieobowiązkowo)

Kraj: Województwo:

Powiat: Gmina:

Ulica: Nr domu: Nr lokalu:

Miejscowość: Kod pocztowy:

6. DANE PEŁNOMOCNIKA⁴⁾

(Nieobowiązkowo)

☐ pełnomocnik ☐ pełnomocnik do doręczeń

Imię i nazwisko:

Kraj: Województwo:

Powiat: Gmina:

Ulica: Nr domu: Nr lokalu:

Miejscowość: Kod pocztowy:

E-mail (w przypadku gdy pełnomocnik posiada adres e-mail):

Nr tel. (nieobowiązkowo):

Adres skrytki ePUAP lub adres do doręczeń elektronicznych⁵⁾:

7. TREŚĆ PISMA

7.1. Treść⁶⁾ Składam wniosek o uwzględnienie działki o numerze ewidencyjnym 1037/5 w obrębie Swornegacie w planistycznych dokumentach gminy z przeznaczeniem pod zabudowę mieszkaniową jednorodzinną lub zabudowę letniskową (zagospodarowanie rekreacji indywidualnej). Wniosek motywuję faktem, że jestem właścicielem wyżej wymienionej nieruchomości i zamierzam zagospodarować ją zgodnie z jej potencjałem. Planowane przeznaczenie wpisuje się w istniejący ład przestrzenny oraz obecny stan zagospodarowania tego obszaru. Działka nr 1037/5 znajduje się w bezpośrednim sąsiedztwie terenów już zabudowanych. W najbliższym otoczeniu nieruchomości, na dz. nr 1037/1 i 906/5 oraz 906/6 znajduje się zabudowa mieszkaniowa jednorodzinna.

7.2. (Nieobowiązkowo). W przypadku wypełnienia, należy uzupełnić każdą z kolumn tabeli.

Szczegółowe informacje dotyczące treści pisma w odniesieniu do działek ewidencyjnych:

Lp.	7.2.1. Nazwa aktu planowania przestrzennego	7.2.2. Identyfikator działki lub działek ewidencyjnych	7.2.3. Czy teren objęty pismem obejmuje całość działki lub działek ewidencyjnych ⁷⁾	7.2.4. Treść ⁶⁾
1	Projekt planu zagospodarowania przestrzennego	1037/5 obręb Swornegacie	☒ tak ☐ nie	Wniosek o zabudowę mieszkalną / letniskową dla działki 1037/5

7.3. (Nieobowiązkowo). W przypadku wypełnienia, należy uzupełnić każdą z kolumn tabeli.

Szczegółowe informacje dotyczące działek ewidencyjnych oraz niektórych parametrów – w przypadku zaznaczenia w pkt 2: wniosku do projektu aktu (pkt 2.1), uwagi do konsultowanego projektu aktu (pkt 2.2) lub wniosku o zmianę aktu (pkt 2.3) oraz w pkt 3: planu ogólnego gminy (pkt 3.1) lub miejscowego planu zagospodarowania przestrzennego, w tym zintegrowanego planu inwestycyjnego lub miejscowego planu rewitalizacji (pkt 3.2):

Lp.	7.3.1. Nazwa planu ogólnego gminy lub miejscowego planu zagospodarowania przestrzennego	7.3.2. Identyfikator działki lub działek ewidencyjnych	7.3.3. Czy teren objęty pismem obejmuje całość działki lub działek ewidencyjnych ⁷⁾	7.3.4. Nazwa lub nazwy klasy przeznaczenia terenu (albo symbol lub symbole klasy przeznaczenia terenu) ⁸⁾	7.3.5. Maksymalny udział powierzchni zabudowy [%]	7.3.6. Maksymalna wysokość zabudowy [m]	7.3.7. Minimalny udział powierzchni biologicznie czynnej [%]
1	PZP dla frag. obręb Swornegacie	1037/5 obręb Swornegacie	☒ tak ☐ nie	zabudowa letniskowa / mieszkalna	20%	do 10m	40%

(Olszyna) z gm. Chojnice

8. OŚWIADCZENIE W SPRAWIE KORESPONDENCJI ELEKTRONICZNEJ

☐ Wyrażam zgodę

☒ Nie wyrażam zgody

na doręczanie korespondencji w niniejszej sprawie za pomocą środków komunikacji elektronicznej w rozumieniu art. 2 pkt 5 ustawy z dnia 18 lipca 2002 r. o świadczeniu usług drogą elektroniczną (Dz. U. z 2020 r. poz. 344).

9. ZAŁĄCZNIKI

- ☐ Pełnomocnictwo do reprezentowania składającego pismo lub pełnomocnictwo do doręczeń (zgodnie z ustawą z dnia 16 listopada 2006 r. o opłacie skarbowej (Dz. U. z 2023 r. poz. 2111)) – jeżeli składający pismo działa przez pełnomocnika.
- ☐ Potwierdzenie uiszczenia opłaty skarbowej od pełnomocnictwa – jeżeli obowiązek uiszczenia takiej opłaty wynika z ustawy z dnia 16 listopada 2006 r. o opłacie skarbowej.
- ☐ (Nieobowiązkowo). Określenie granic terenu w formie graficznej w przypadku wskazania terenu objętego pismem jako części działki ewidencyjnej lub działek ewidencyjnych.
- ☐ (Nieobowiązkowo). Inne załączniki – w przypadku zaznaczenia pola należy podać nazwy załączników.⁹⁾

10. PODPIS SKŁADAJĄCEGO PISMO (PEŁNOMOCNIKA) I DATA PODPISU

Podpis powinien być czytelny. Podpis i datę podpisu umieszcza się w przypadku składania pisma w postaci papierowej.

Data: 27.05.2026

- ¹⁾ Można zaznaczyć więcej niż jedno pole. W ramach jednego pisma można wybrać wysyłane do tego samego organu wskazanego w pkt 1. W przypadku gdy treść powiązanych z aktem planowania przestrzennego (np. sporządzanej w toku planowania oddziaływania na środowisko, prognozy oddziaływania na środowisko), należy w pkt 7 wskazać, którego ten dokument dotyczy, po czym wprowadzić treść wniosku lub uwagi w pkt 7.
- ²⁾ Nie dotyczy planu zagospodarowania przestrzennego województwa.
- ³⁾ Nie dotyczy planu zagospodarowania przestrzennego województwa i audytu krajowego.
- ⁴⁾ W pkt 4 należy podać adres zamieszkania albo siedziby składającego pismo. W przypadku korespondencji składającego pismo, jeżeli jest inny niż adres podany w pkt 4. W przypadku zamieszkania albo siedziby pełnomocnika. W przypadku większej liczby składających pismo lub pełnomocników dane kolejnych składających pismo lub pełnomocników dodaje się w formularzu albo zamieszcza na osobnych stronach i dołącza do formularza.
- ⁵⁾ Adres skrytki ePUAP lub adres do doręczeń elektronicznych wskazuje się w przypadku wyrażenia zgody na doręczanie korespondencji za pomocą środków komunikacji elektronicznej, z zastrzeżeniem przypadków, w których organ, zgodnie z przepisami ustawy z dnia 18 listopada 2020 r. o doręczeniach elektronicznych (Dz. U. z 2023 r. poz. 285, z późn. zm.), ma obowiązek doręczenia korespondencji na adres do doręczeń elektronicznych.
- ⁶⁾ Maksymalna liczba znaków w pkt 7.1 wynosi 1000, natomiast w przypadku pkt 7.2.4 wartość ta odnosi się do pojedynczego wiersza. W przypadku potrzeby dodatkowego uzasadnienia, które wykracza poza wskazany limit znaków, uzasadnienie zamieszcza się na osobnych stronach i dołącza do formularza. W przypadku większej liczby wierszy w pkt 7.2.4 kolejne wiersze dodaje się w formularzu albo zamieszcza na osobnych stronach i dołącza do formularza.
- ⁷⁾ W przypadku zaznaczenia pola „nie” (wskazania terenu objętego pismem jako części działki ewidencyjnej lub działek ewidencyjnych) można dodać załącznik z określeniem granic terenu w formie graficznej.
- ⁸⁾ Podaje się nazwę lub symbol klasy przeznaczenia terenu zgodnie ze standardami określonymi w przepisach wykonawczych wydanych na podstawie art. 16 ust. 2 ustawy z dnia 27 marca 2003 r. o planowaniu i zagospodarowaniu przestrzennym (Dz. U. z 2023 r. poz. 977, z późn. zm.).
- ⁹⁾ W przypadku dołączenia do pisma załączników zawierających dane osobowe, inne niż wymienione w pkt 4, 5 i 6, załączniki te należy zanonimizować, tj. ukryć dane osobowe.



UCHWAŁA Nr/2026
RADY GMINY W CHOJNICACH
z dnia 2026 r.

w sprawie uchwalenia miejscowego planu zagospodarowania przestrzennego dla fragmentu obrębu Swornegacie (Owink), w gminie Chojnice.

Na podstawie art.18 ust. 2 pkt 5 ustawy z dnia 8 marca 1990 r. o samorządzie gminnym (Dz. U z 2025 r. poz. 1153, ze zm.) oraz art. 3 ust. 1, art. 20 ust. 1 ustawy z dnia 27 marca 2003 r. o planowaniu i zagospodarowaniu przestrzennym (Dz. U. z 2024 r. poz. 1130, ze zm.), w związku z uchwałą Nr VIII/132/2025 Rady Gminy w Chojnicach z dnia 7 marca 2025 r. w sprawie przystąpienia do sporządzenia miejscowego planu zagospodarowania przestrzennego dla fragmentu obrębu Swornegacie (Owink) w gminie Chojnice, Rada Gminy w Chojnicach uchwala, co następuje:

§ 1.1. Po stwierdzeniu zgodności z ustaleniami planu ogólnego gminy Chojnice przyjętego uchwałą NrRady Gminy w Chojnicach z dnia2026 r., uchwala się miejscowy plan zagospodarowania przestrzennego dla fragmentu obrębu Swornegacie (Owink) w gminie Chojnice, zwany dalej „planem”.

2. Powierzchnia obszaru objętego planem wynosi ok. 48,11 ha.

§ 2. Integralną częścią uchwały jest:

- 1) załącznik nr 1 - część graficzna planu w skali 1:2000,
- 2) załącznik nr 2 – rozstrzygnięcie o sposobie realizacji, zapisanych w planie, inwestycji z zakresu infrastruktury technicznej, które należą do zadań własnych gminy oraz zasadach ich finansowania,
- 3) załącznik nr 3 – dane przestrzenne.

§ 3. 1. Następujące oznaczenia graficzne zastosowane w części graficznej są obowiązującymi ustaleniami planu:

- 1) granica obszaru objętego planem miejscowym;
- 2) linia rozgraniczająca tereny o różnym przeznaczeniu lub różnych zasadach zagospodarowania;
- 3) oznaczenia graficzne oraz literowe terenów o różnym przeznaczeniu lub różnych zasadach zagospodarowania.

2. Następujące oznaczenia graficzne zastosowane w części graficznej planu są obowiązującymi ustaleniami wynikającymi z przepisów odrębnych:

- 1) obszar szczególnego zagrożenia powodzią o średnim prawdopodobieństwie wystąpienia powodzi raz na 100 lat (1%),
- 2) granica krajobrazów priorytetowych,
- 3) odległość 100 m od linii brzegów rzek, jezior i innych naturalnych zbiorników wodnych, gdzie obowiązują ograniczenia w zagospodarowaniu terenu.

3. Oznaczenia graficzne niewymienione w ust. 1 i 2, mają charakter informacyjny.

Pismo dotyczące aktu planowania przestrzennego

1. ORGAN, DO KTÓREGO JEST SKŁADANE PISMO

Nazwa: Wójt Gminy Chojnice

2. RODZAJ PISMA¹⁾

- ☐ 2.1. wniosek do projektu aktu ☐ 2.2. uwaga do konsultowanego projektu aktu²⁾
☐ 2.3. wniosek o zmianę aktu³⁾ ☐ 2.4. wniosek o sporządzenie aktu³⁾

3. RODZAJ AKTU PLANOWANIA PRZESTRZENNEGO¹⁾

- ☐ 3.1. plan ogólny gminy
☐ 3.2. miejscowy plan zagospodarowania przestrzennego, w tym zintegrowany plan inwestycyjny lub miejscowy plan rewitalizacji
☐ 3.3. uchwała ustalająca zasady i warunki sytuowania obiektów małej architektury, tablic reklamowych i urządzeń reklamowych oraz ogrodzeń, ich gabaryty, standardy jakościowe oraz rodzaje materiałów budowlanych, z jakich mogą być wykonane
☐ 3.4. audyt krajobrazowy
☐ 3.5. plan zagospodarowania przestrzennego województwa

4. DANE SKŁADAJĄCEGO PISMO⁴⁾

[Redacted area for data of the submitting entity]

5. ADRES DO KORESPONDENCJI SKŁADAJĄCEGO PISMO⁴⁾

(Nieobowiązkowo)

Kraj: Województwo:
Powiat: Gmina:
Ulica: Nr domu: Nr lokalu:
Miejscowość: Kod pocztowy:

6. DANE PEŁNOMOCNIKA⁴⁾

(Nieobowiązkowo)

☐ pełnomocnik ☐ pełnomocnik do doręczeń

Imię i nazwisko:
Kraj: Województwo:
Powiat: Gmina:
Ulica: Nr domu: Nr lokalu:
Miejscowość: Kod pocztowy:
E-mail (w przypadku gdy pełnomocnik posiada adres e-mail):
Nr tel. (nieobowiązkowo):
Adres skrytki ePUAP lub adres do doręczeń elektronicznych⁵⁾:

7. TREŚĆ PISMA

7.1. Treść⁶⁾ Pełna treść uwagi wraz z rygorystycznym uzasadnieniem prawno-środowiskowym znajduje się w Załączniku nr 1 do niniejszego pisma, stanowiącym jego integralną część.

7.2. (Nieobowiązkowo). W przypadku wypełnienia, należy uzupełnić każdą z kolumn tabeli.

Szczegółowe informacje dotyczące treści pisma w odniesieniu do działek ewidencyjnych:

Lp.	7.2.1. Nazwa aktu planowania przestrzennego	7.2.2. Identyfikator działki lub działek ewidencyjnych	7.2.3. Czy teren objęty pismem obejmuje całość działki lub działek ewidencyjnych ⁷⁾	7.2.4. Treść ⁶⁾
1	MPZP dla	220203_2.0	☒ tak ☐ nie	szczegółowa treść znajduje się z Załącznik nr 1

7.3. (Nieobowiązkowo). W przypadku wypełnienia, należy uzupełnić każdą z kolumn tabeli.

Szczegółowe informacje dotyczące działek ewidencyjnych oraz niektórych parametrów – w przypadku zaznaczenia w pkt 2: wniosku do projektu aktu (pkt 2.1), uwagi do konsultowanego projektu aktu (pkt 2.2) lub wniosku o zmianę aktu (pkt 2.3) oraz w pkt 3: planu ogólnego gminy (pkt 3.1) lub miejscowego planu zagospodarowania przestrzennego, w tym zintegrowanego planu inwestycyjnego lub miejscowego planu rewitalizacji (pkt 3.2):

Lp.	7.3.1. Nazwa planu ogólnego gminy lub miejscowego planu zagospodarowania przestrzennego	7.3.2. Identyfikator działki lub działek ewidencyjnych	7.3.3. Czy teren objęty pismem obejmuje całość działki lub działek ewidencyjnych ⁷⁾	7.3.4. Nazwa lub nazwy klasy przeznaczenia terenu (albo symbol lub symbole klasy przeznaczenia terenu) ⁸⁾	7.3.5. Maksymalny udział powierzchni zabudowy [%]	7.3.6. Maksymalna wysokość zabudowy [m]	7.3.7. Minimalny udział powierzchni biologicznie czynnej [%]
1			☐ tak ☐ nie				

8. OŚWIADCZENIE W SPRAWIE KORESPONDENCJI ELEKTRONICZNEJ

☒ Wyrażam zgodę ☐ Nie wyrażam zgody

na doręczanie korespondencji w niniejszej sprawie za pomocą środków komunikacji elektronicznej w rozumieniu art. 2 pkt 5 ustawy z dnia 18 lipca 2002 r. o świadczeniu usług drogą elektroniczną (Dz. U. z 2020 r. poz. 344).

9. ZAŁĄCZNIKI

- ☐ Pełnomocnictwo do reprezentowania składającego pismo lub pełnomocnictwo do doręczeń (zgodnie z ustawą z dnia 16 listopada 2006 r. o opłacie skarbowej (Dz. U. z 2023 r. poz. 2111)) – jeżeli składający pismo działa przez pełnomocnika.
- ☐ Potwierdzenie uiszczenia opłaty skarbowej od pełnomocnictwa – jeżeli obowiązek uiszczenia takiej opłaty wynika z ustawy z dnia 16 listopada 2006 r. o opłacie skarbowej.
- ☐ (Nieobowiązkowo). Określenie granic terenu w formie graficznej w przypadku wskazania terenu objętego pismem jako części działki ewidencyjnej lub działek ewidencyjnych.
- ☒ (Nieobowiązkowo). Inne załączniki – w przypadku zaznaczenia pola należy podać nazwy załączników.⁹⁾
Załącznik nr 1

10. PODPIS SKŁADAJĄCEGO PISMO (PEŁNOMOCNIKA) I DATA PODPISU

Podpis powinien być czytelny. Podpis i datę podpisu umieszcza się w przypadku składania pisma w postaci papierowej.

Podpis: 

Data:27/05/2026 r.....

- ¹⁾ Można zaznaczyć więcej niż jedno pole. W ramach jednego pisma można wybrać tylko te akty, w przypadku których pismo będzie wysyłane do tego samego organu wskazanego w pkt 1. W przypadku gdy treść wniosku lub uwagi związana jest z dokumentem powiązany z aktem planowania przestrzennego (np. sporządzanej w toku procedowania aktu, w ramach strategicznej oceny oddziaływania na środowisko, prognozy oddziaływania na środowisko), należy w pkt 3 wybrać rodzaj aktu planowania przestrzennego, którego ten dokument dotyczy, po czym wprowadzić treść wniosku lub uwagi w pkt 7.1 lub 7.2.
- ²⁾ Nie dotyczy planu zagospodarowania przestrzennego województwa.
- ³⁾ Nie dotyczy planu zagospodarowania przestrzennego województwa i audytu krajobrazowego.
- ⁴⁾ W pkt 4 należy podać adres zamieszkania albo siedziby składającego pismo. W przypadku wypełnienia pkt 5 podaje się adres do korespondencji składającego pismo, jeżeli jest inny niż adres podany w pkt 4. W przypadku wypełnienia pkt 6 podaje się adres zamieszkania albo siedziby pełnomocnika. W przypadku większej liczby składających pismo lub pełnomocników dane kolejnych składających pismo lub pełnomocników dodaje się w formularzu albo zamieszcza na osobnych stronach i dołącza do formularza.
- ⁵⁾ Adres skrytki ePUAP lub adres do doręczeń elektronicznych wskazuje się w przypadku wyrażenia zgody na doręczanie korespondencji za pomocą środków komunikacji elektronicznej, z zastrzeżeniem przypadków, w których organ, zgodnie z przepisami ustawy z dnia 18 listopada 2020 r. o doręczeniach elektronicznych (Dz. U. z 2023 r. poz. 285, z późn. zm.), ma obowiązek doręczenia korespondencji na adres do doręczeń elektronicznych.
- ⁶⁾ Maksymalna liczba znaków w pkt 7.1 wynosi 1000, natomiast w przypadku pkt 7.2.4 wartość ta odnosi się do pojedynczego wiersza. W przypadku potrzeby dodatkowego uzasadnienia, które wykracza poza wskazany limit znaków, uzasadnienie zamieszcza się na osobnych stronach i dołącza do formularza. W przypadku większej liczby wierszy w pkt 7.2.4 kolejne wiersze dodaje się w formularzu albo zamieszcza na osobnych stronach i dołącza do formularza.
- ⁷⁾ W przypadku zaznaczenia pola „nie” (wskazania terenu objętego pismem jako części działki ewidencyjnej lub działek ewidencyjnych) można dodać załącznik z określeniem granic terenu w formie graficznej.
- ⁸⁾ Podaje się nazwę lub symbol klasy przeznaczenia terenu zgodnie ze standardami określonymi w przepisach wykonawczych wydanych na podstawie art. 16 ust. 2 ustawy z dnia 27 marca 2003 r. o planowaniu i zagospodarowaniu przestrzennym (Dz. U. z 2023 r. poz. 977, z późn. zm.).
- ⁹⁾ W przypadku dołączenia do pisma załączników zawierających dane osobowe, inne niż wymienione w pkt 4, 5 i 6, załączniki te należy zanonimizować, tj. ukryć dane osobowe.

Załącznik nr 1 do Pisma dotyczącego aktu planowania przestrzennego

7.2.

Wnoszę uwagę do konsultowanego projektu MPZP „Owink” polegającą na żądaniu korekty granic obszaru objętego procedurą planistyczną. Wnoszę o poszerzenie granic opracowania przedmiotowego planu miejscowego w kierunku wschodnim, poprzez objęcie jego ustaleniami pasa terenu działki ewidencyjnej o numerze **220203_2.0026.905/12** (obręb Swornegacie) oraz przylegającej do niej drogi gminnej.


Jednocześnie wnoszę o przeznaczenie terenu działki nr 905/12 pod funkcję: **Tereny usług turystyki, sportu i rekreacji (zrównoważona zabudowa rekreacyjno-usługowa z zakazem trwałego wznoszenia obiektów kubaturowych niszczących drzewostan leśny)**.

Uzasadnienie

Wyznaczenie wschodniej granicy opracowania MPZP „Owink” na osi drogi gminnej w sposób sztuczny i nieuzasadniony urbanistycznie odcina pasmo działek w pełni uzbrojonych (sieć wodociągowa, kanalizacyjna, gazowa, elektroenergetyczna) od logicznej ochrony ładu przestrzennego. Pozostawienie działki nr 905/12 poza granicami planu, w sytuacji, gdy bezpośrednio sąsiaduje ona od południa z w pełni zainwestowaną całoroczną infrastrukturą hotelowo-turystyczną (działka nr 1021) oraz od północy ze zurbanizowanymi działkami od nr 1031/3 wzwyż, stanowi błąd inwentaryzacyjny.


Poszerzenie granic planu wnoszone w niniejszej uwadze pozwoli na racjonalne wykorzystanie istniejących w drodze mediów publicznych, przy jednoczesnym zabezpieczeniu rygorów otuliny Parku Narodowego „Bory Tucholskie” poprzez wprowadzenie w MPZP precyzyjnych parametrów ekologicznej architektury lekkiej (np. usługi turystyki, glamping), co jest niemożliwe do kontrolowania na etapie decyzji o Warunkach Zabudowy. Działanie to naprawi niespójność geometryczną pomiędzy intencją ochrony przyrody a zastanym stanem infrastruktury technicznej i hotelowej.

Wskazuję na rażącą wadliwość i niespójność ustaleń projektu MPZP „Owink” w zakresie wyznaczenia strefy 156SO oraz pominięcia działki nr 905/12. Z opublikowanych dokumentów uzgodnieniowych – w tym z postanowienia Regionalnego Dyrektora Ochrony Środowiska w Gdańsku z dnia 14.01.2026 r. (znak: RDOŚ-Gd-WZP.410.2.18.2025.PK.1) oraz opinii PPIS w Chojnicach z dnia 22.12.2025 r. (znak: SNZ.9022.1138.2025) – wynika, że Wójt Gminy Chojnice wyłudził zwolnienie z obowiązku przeprowadzenia strategicznej oceny oddziaływania na środowisko (SOOŚ) dla tego obszaru (RDOŚ odst.. p. 2, PPIS odsta.. p. 1). Wójt we wniosku z dnia 15.12.2025 r. (znak: PP.6722.22.2025) podał nieprawdę i zataił przed organami uzgodnieniowymi fakt istnienia w pełni uzbrojonej w media drogi gminnej oraz legalnie działającego całorocznego hotelu - siedliska na dz. nr 1021, przedstawiając teren fałszywie jako wyłącznie rolniczy (RDOŚ odst... p. 2). Wprowadzenie w błąd organów państwowych skutkuje bezwzględną wadą prawną całego postępowania i jest podstawą do unieważnienia aktu.

 

Projekt miejscowego planu zagospodarowania przestrzennego dla fragmentu obrębu Swornegacie (Owink), w gminie Chojnice

Konsultacje społeczne

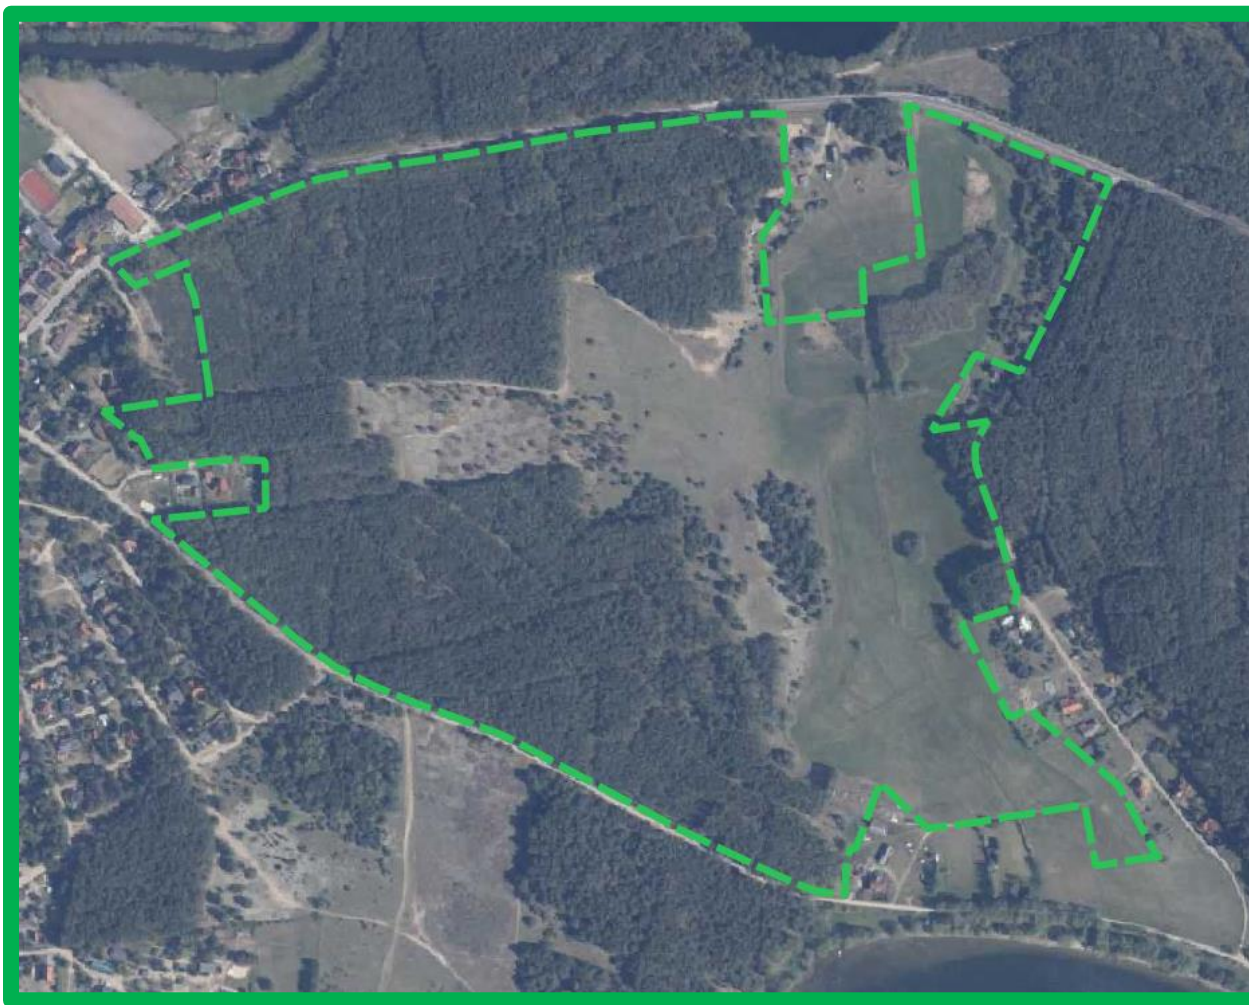


Spotkanie otwarte: 11.05.2026 r.


Miejscowy plan zagospodarowania przestrzennego dla fragmentu obrębu Swornegacie (Owink), w gminie Chojnice

- Uchwała Nr VIII/132/2025 Rady Gminy w Chojnicach z dnia 7 marca 2025 r. w sprawie przystąpienia do sporządzenia miejscowego planu zagospodarowania przestrzennego dla fragmentu obrębu Swornegacie (Owink) w gminie Chojnice

- powierzchnia planu – 48,11 ha
- obszar nie jest objęty obowiązującymi MPZP

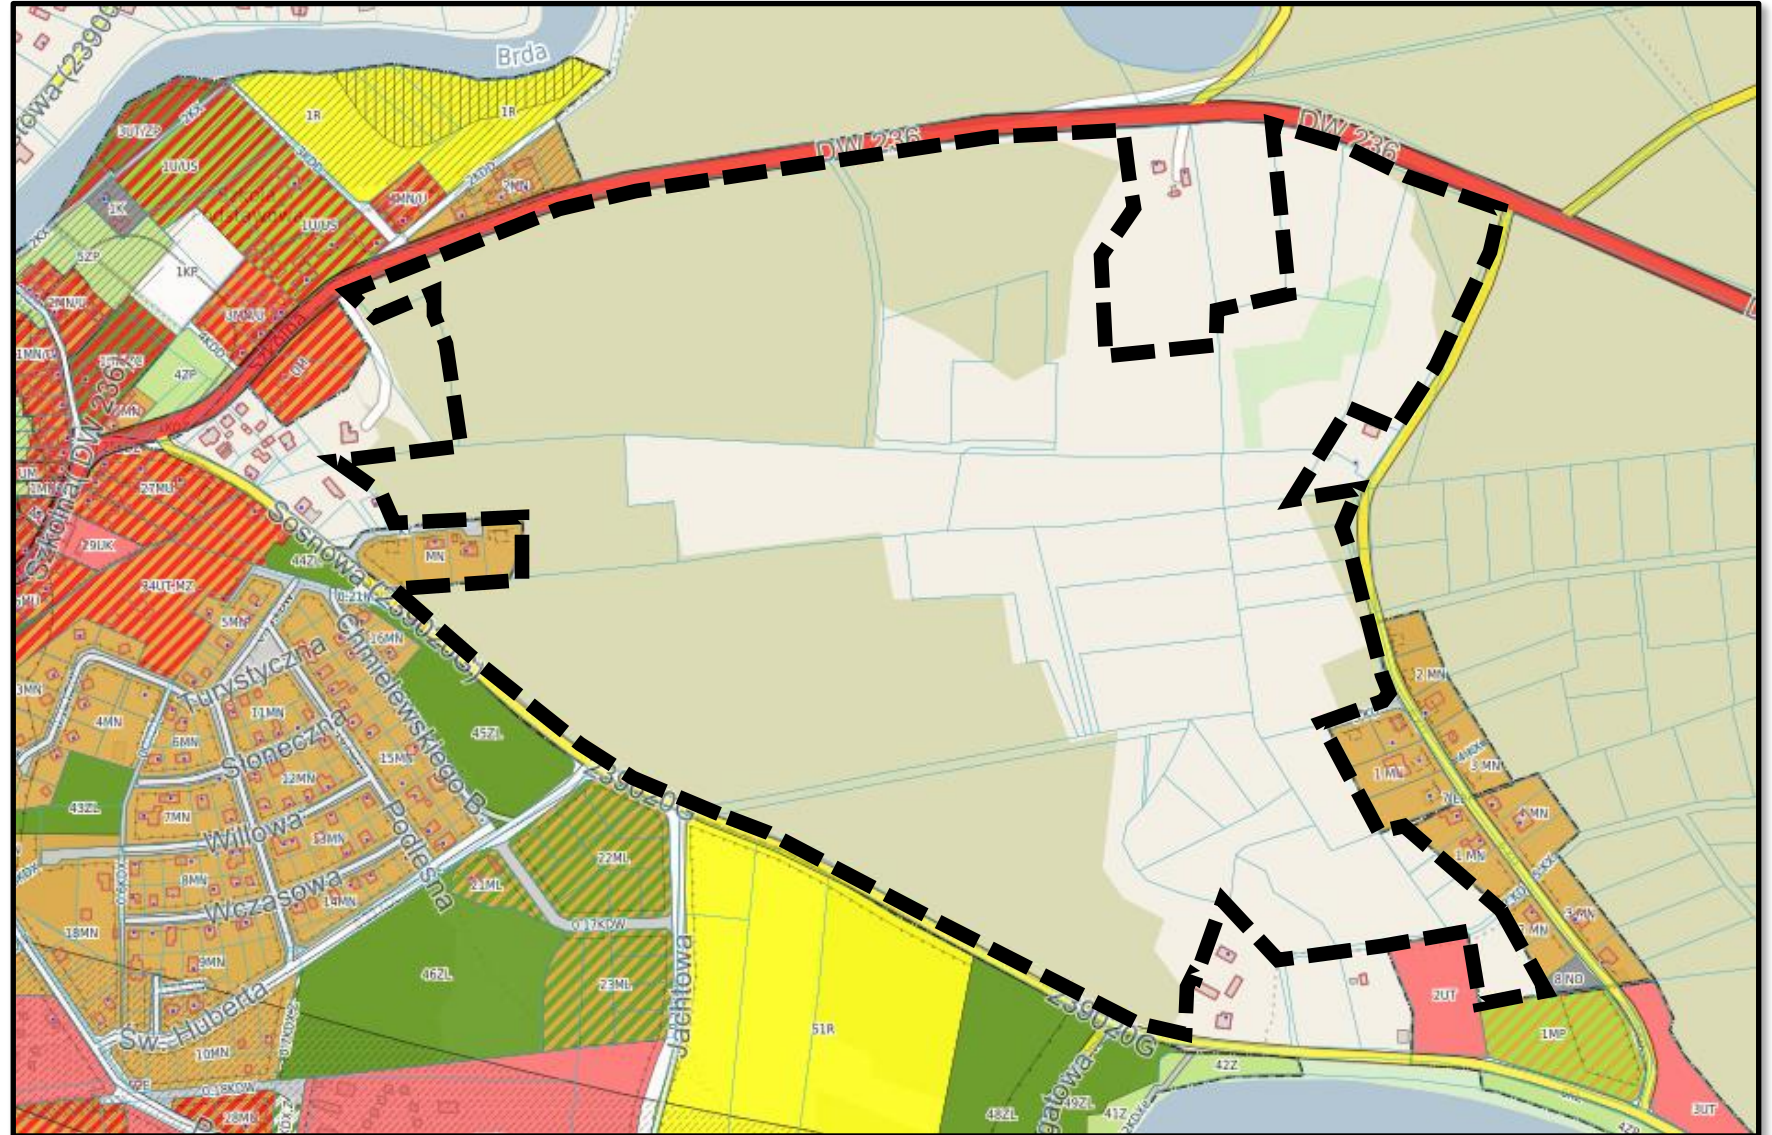

5 WNIOSKÓW OD OSÓB FIZYCZNYCH

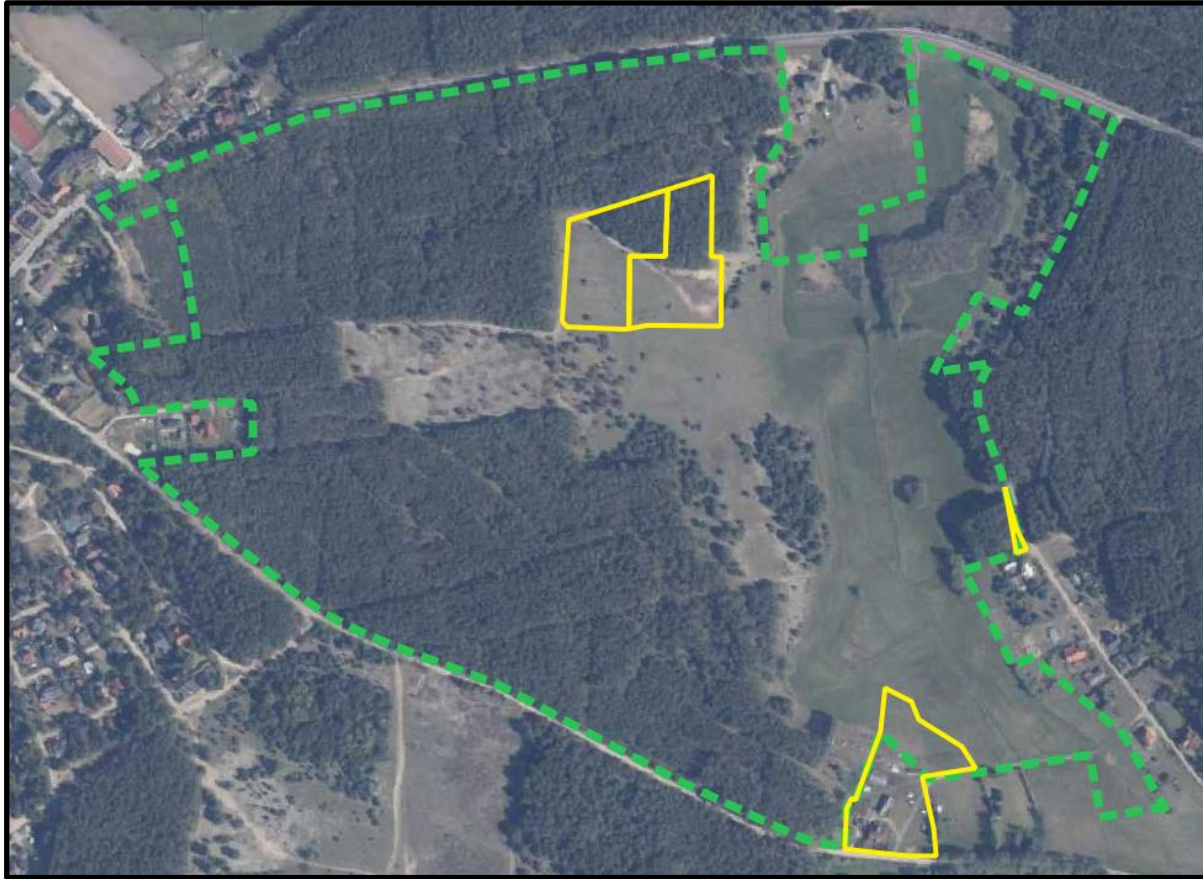

8 WNIOSKÓW OD INSTYTUCJI I ORGANÓW WŁAŚCIWYCH DO UZGADNIANIA I OPINIOWANIA

PARK NARODOWY „BORY TUCHOLSKIE”

Obszary proponowane do objęcia ustaleniami miejscowego planu zagospodarowania przestrzennego to tereny leśne i rolne. Ten rozległy obszar to bardzo wartościowa przyrodniczo i krajobrazowo mozaika terenów leśnych (po zachodniej stronie) oraz terenów otwartych: gruntów ornych, podmokłych łąk, pastwisk, nieużytków, z zadrzewieniami i zakrzyczeniami. Takie obszary w otulinie Parku Narodowego „Bory Tucholskie” spełniają bardzo ważne funkcje przyrodnicze. Podnoszą one różnorodność biologiczną obszaru, ale są również buforem dla zagrożeń zewnętrznych dla obszaru chronionego. Utrzymanie takiego charakteru użytkowania jest ważne dla stabilności czynników oddziałujących na Park Narodowy „Bory Tucholskie”.


Dla terenów proponowanych do objęcia ustaleniami miejscowego planu zagospodarowania przestrzennego należy zachować dotychczasowy sposób użytkowania – tereny leśne i tereny rolne, bez zabudowy.

Zachowanie dotychczasowego sposobu użytkowania tego obszaru pozwoli na zabezpieczenie cennych przyrodniczo terenów przed zagrożeniami wynikającymi z presji inwestycyjnej. Ma to kluczowe znaczenie dla właściwego funkcjonowania i zachowania przyrodniczych powiązań Parku Narodowego „Bory Tucholskie” z innymi obszarami cennymi przyrodniczo, co w konsekwencji pozwoli na zabezpieczenie zasobów przyrodniczych Parku.

Postępująca utrata łączności ekologicznej jest jednym z największych zagrożeń dla zachowania różnorodności biologicznej i ciągłości istnienia gatunków.

ODSTĄPIONO OD SPORZĄDZENIA PROGNOZY ODDZIAŁYWANIA NA ŚRODOWISKO


Miejscowy plan zagospodarowania przestrzennego dla fragmentu obrębu Swornegacie (Owink), w gminie Chojnice

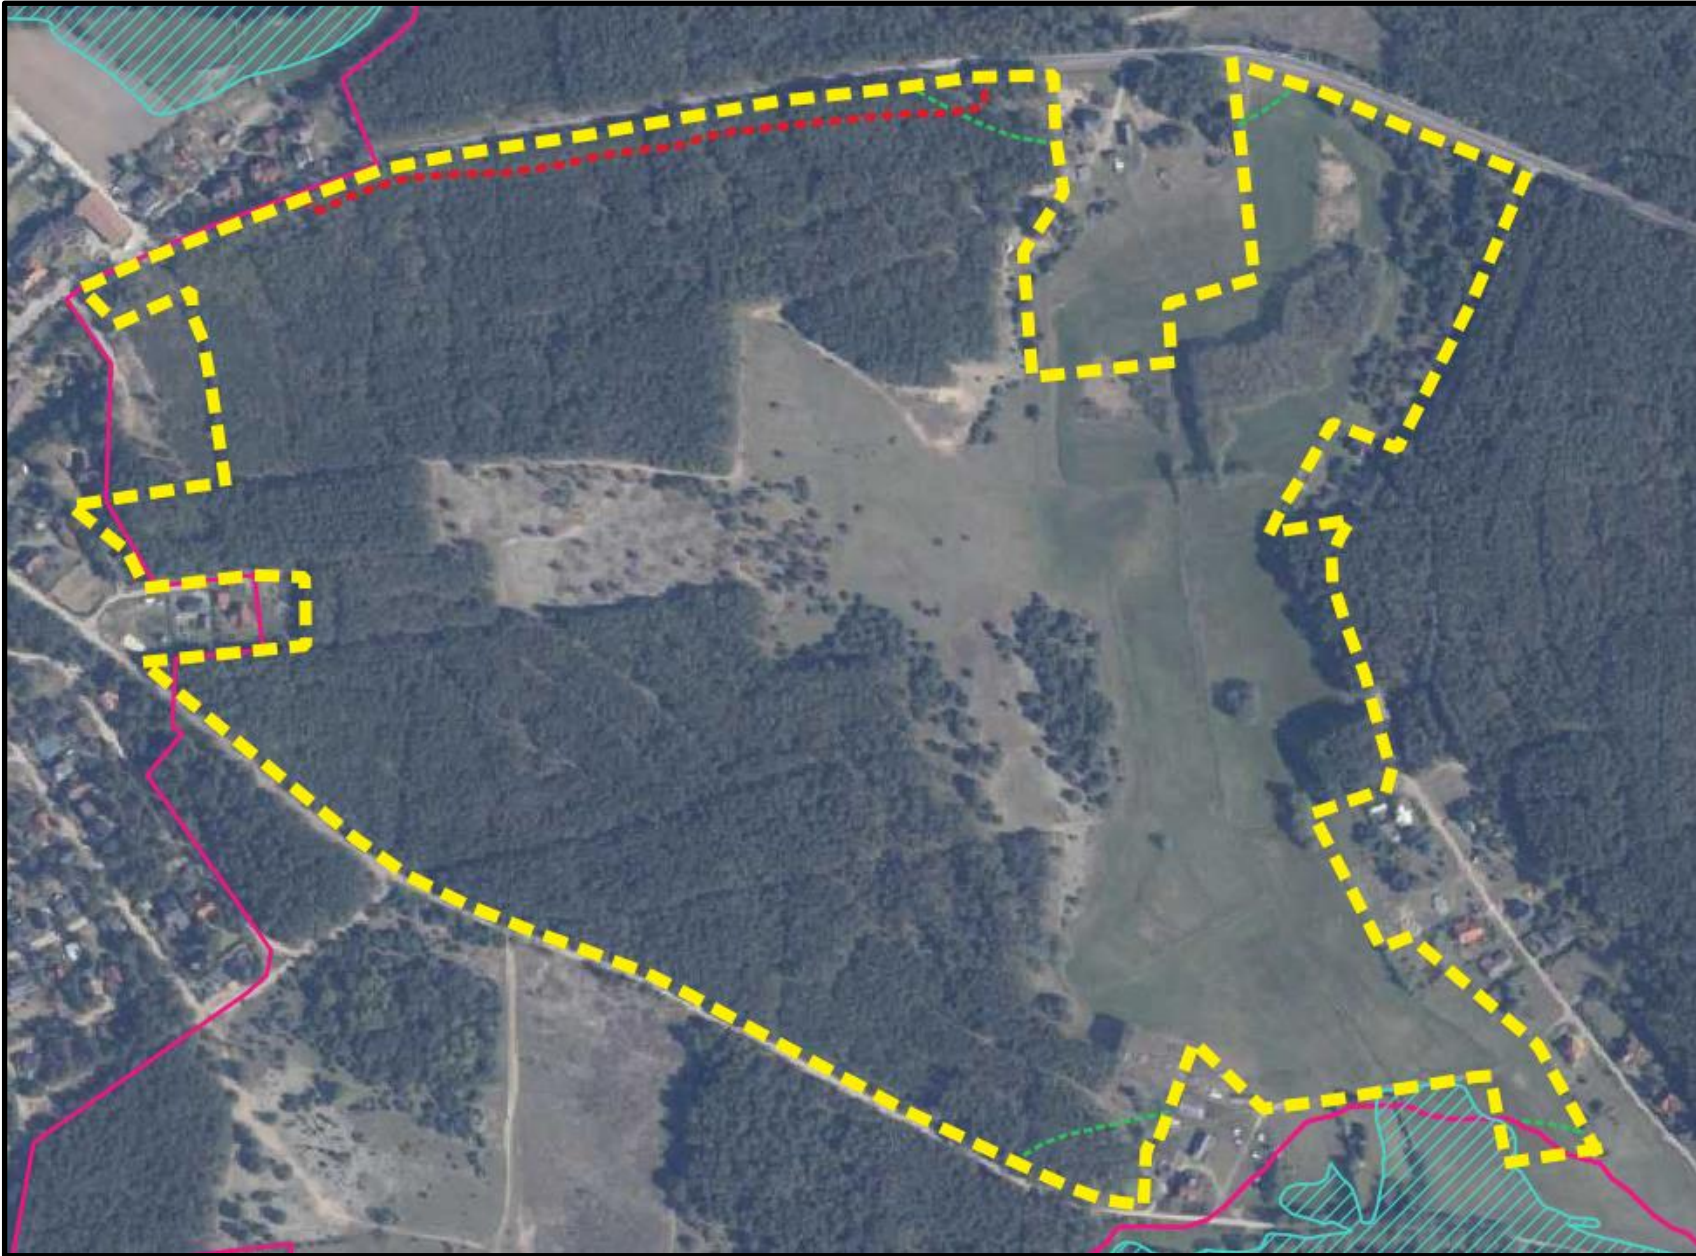


UWARUNKOWANIA

- obszar Natura 2000 Wielki Sandr Brdy
- Zaborski Park Krajobrazowy
- otulina Parku Narodowego „Bory Tucholskie”
- obszar szczególnego zagrożenia powodzią, gdzie prawdopodobieństwo wystąpienia powodzi jest średnie i wynosi 1% (raz na 100 lat)
- krajobraz priorytetowy Park Narodowy „Bory Tucholskie” i Rynna Jezior Charzykowskich
- ścieżka rowerowa


WYRYS Z PROJEKTU PLANU OGÓLNEGO GMINY CHOJNICE

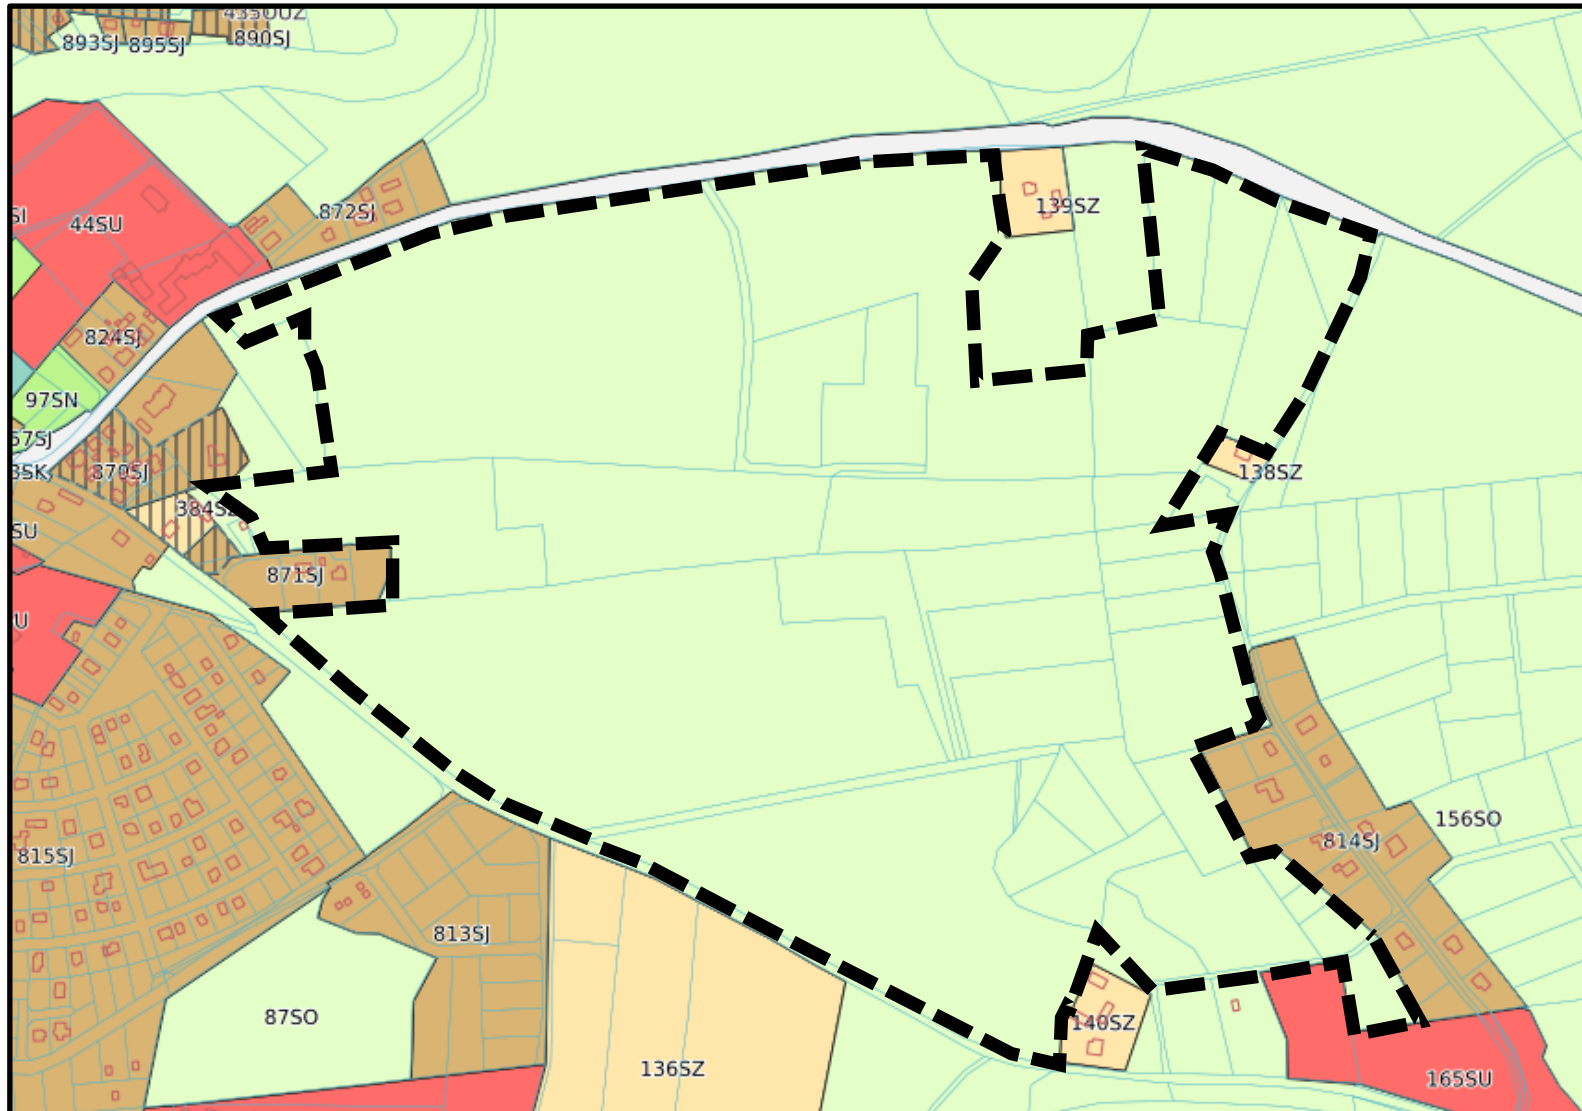

WYRYS ZE STUDIUM UWARUNKOWAŃ I KIERUNKÓW
ZAGOSPODAROWANIA PRZESTRZENNEGO
GMINY CHOJNICE

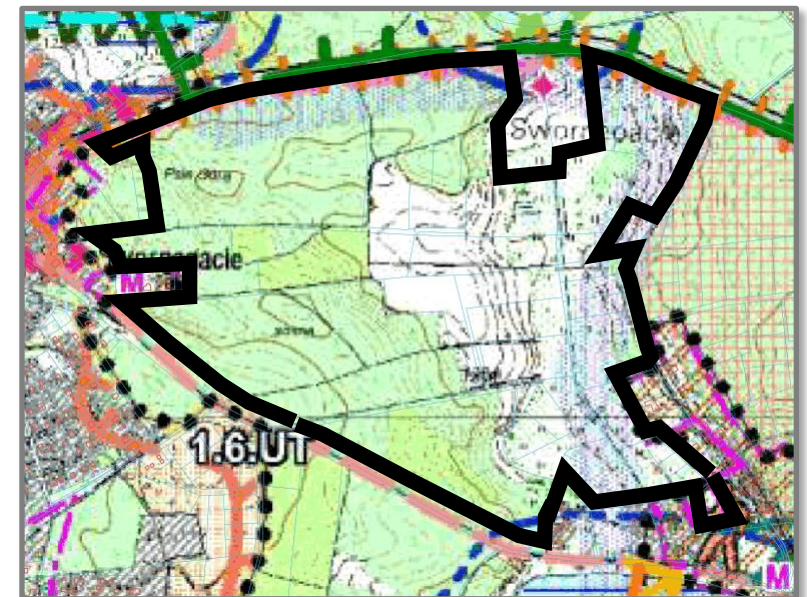

Miejscowy plan zagospodarowania przestrzennego dla fragmentu obrębu Swornegacie (Owink), w gminie Chojnice

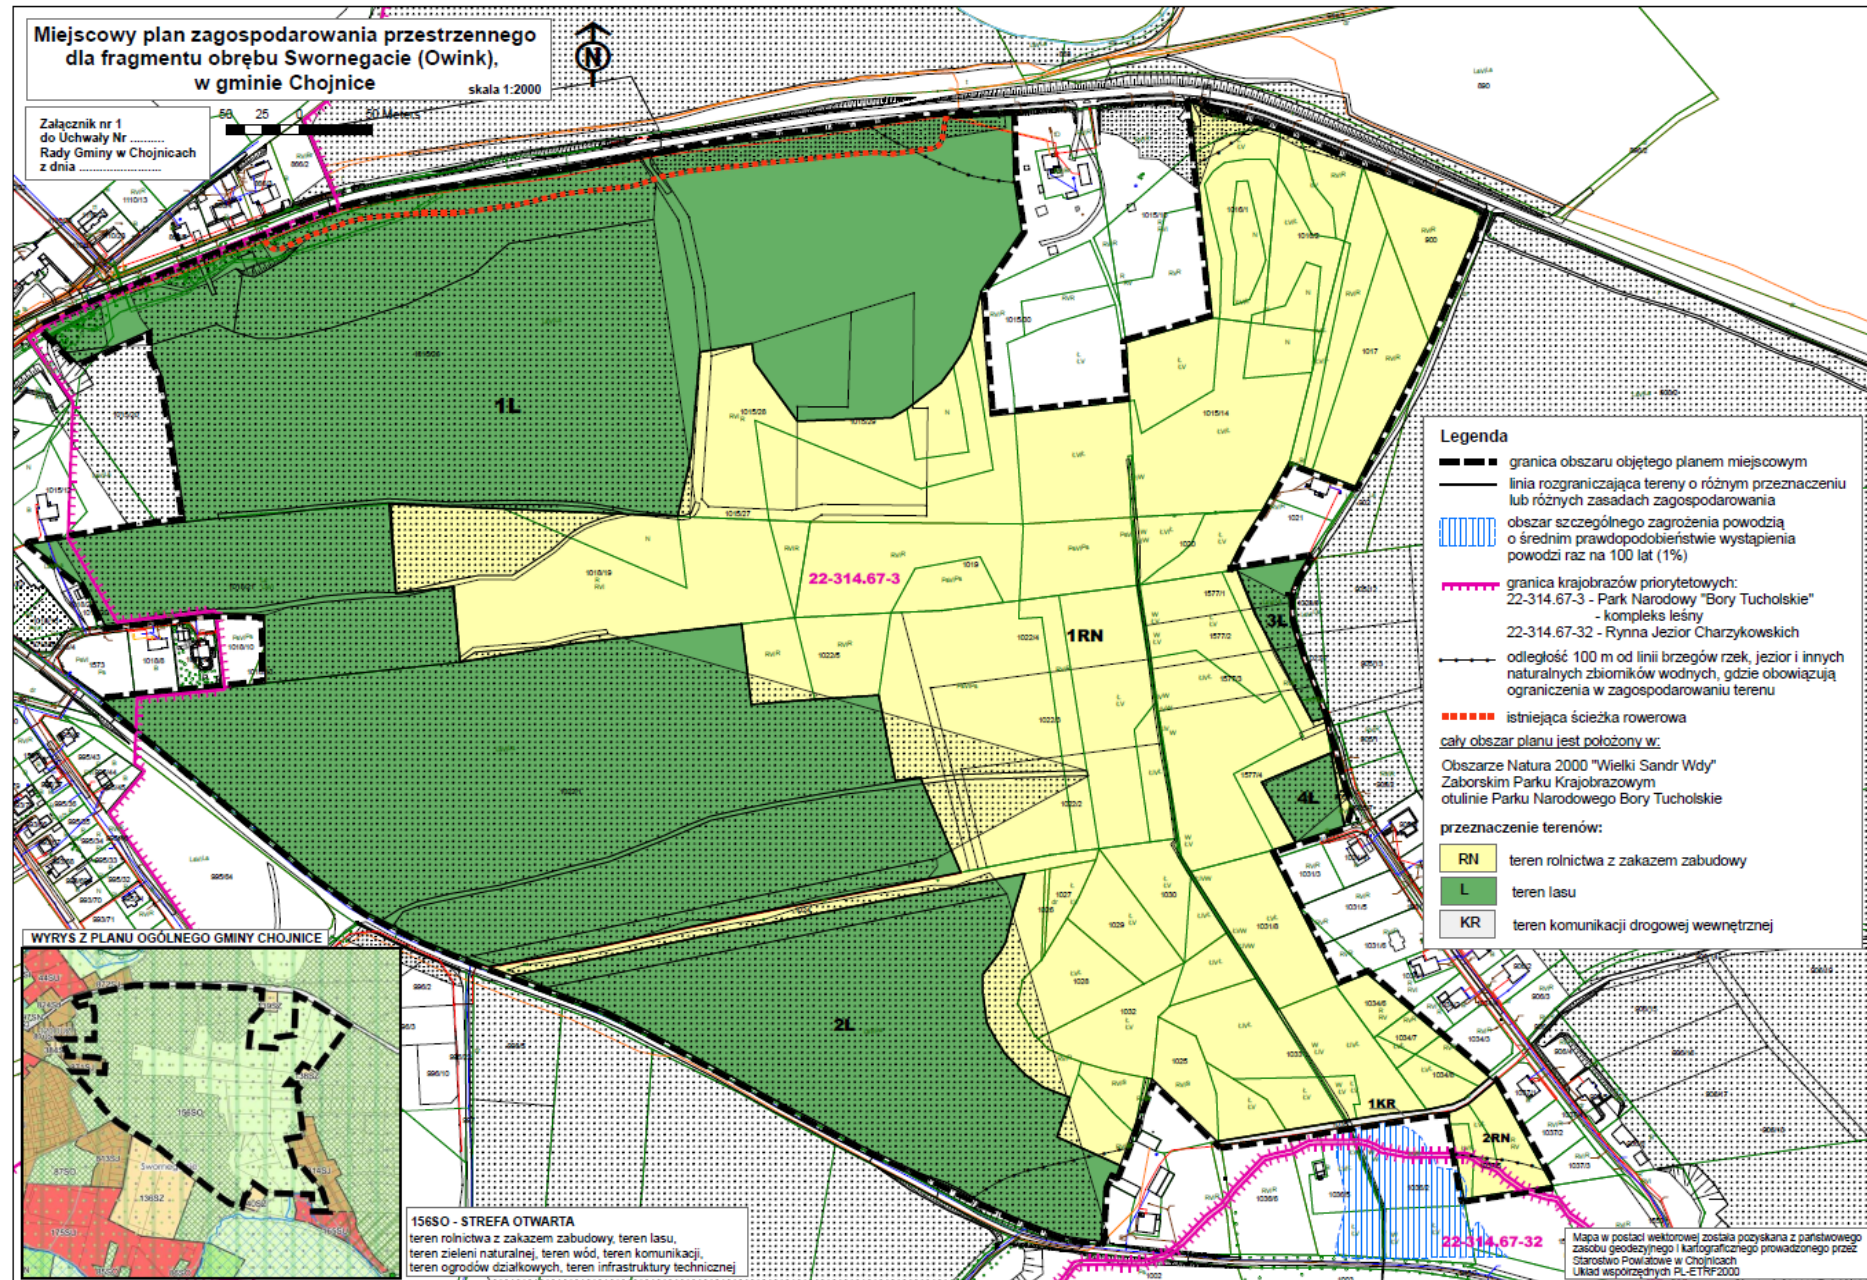

Konsultacje społeczne

Zbieranie uwag: od 28.04.2026 do 28.05.2026

Spotkanie otwarte: 11.05.2026 o godz. 16.30

Punkt konsultacyjny: 11.05.2026 w godz. 16.00 – 16.30

UWAGI składa się na formularzu

- osobiście w siedzibie Urzędu Gminy Chojnice
- pocztą tradycyjną
- pocztą elektroniczną

