

UCHWAŁA NR XXIII/328/2026
RADY GMINY W CHOJNICACH

z dnia 7 sierpnia 2026 r.

w sprawie zmiany Uchwały Nr IX/151/2025 Rady Gminy w Chojnicach z dnia 9 kwietnia 2025 r. w sprawie przystąpienia do sporządzenia zmiany miejscowego planu zagospodarowania przestrzennego terenu pod usługi turystyki i sportu z funkcją hotelową oraz rekreację, zieleni i komunikację działek nr 406/1, nr 466/2 i nr 406/7 nad Jeziorem Charzykowskim przy ulicy Długiej we wsi Charzykowy gm. Chojnice

Na podstawie art. 14 ust. 1 i 2 w związku z art. 27 ustawy z dnia 27 marca 2003 r. o planowaniu i zagospodarowaniu przestrzennym (t.j. Dz. U. z 2026 r. poz. 538 z późn. zm.) oraz art. 18 ust. 2 pkt 5 ustawy z dnia 8 marca 1990 r. o samorządzie gminnym (t. j. Dz. U. z 2026 r. poz. 662),

Rada Gminy
uchwala, co następuje:

§ 1. Dokonuje się zmiany granic obszaru objętego zmianą poprzez wyłączenie działki nr 406/1.

§ 2. Nowe granice obszaru objętego przystąpieniem do sporządzenia zmiany planu, obejmujące działki nr 466/2 i nr 406/7, przedstawiono na załączniku graficznym do niniejszej uchwały, stanowiącym integralną część uchwały.

§ 3. Wykonanie uchwały powierza się Wójtowi Gminy Chojnice.

§ 4. Uchwała wchodzi w życie z dniem podjęcia i podlega ogłoszeniu poprzez jej wywieszenie na tablicy ogłoszeń Urzędu Gminy w Chojnicach oraz zamieszczeniu w Biuletynie Informacji Publicznej.

Przewodniczący Rady


Józef Kołak



Chojnice - System Informacji Przestrzennej

skala 1 : 1000

Załącznik do uchwały nr XXIII/328/2026
Rady Gminy w Chojnicach
z dnia 7 sierpnia 2026 r.

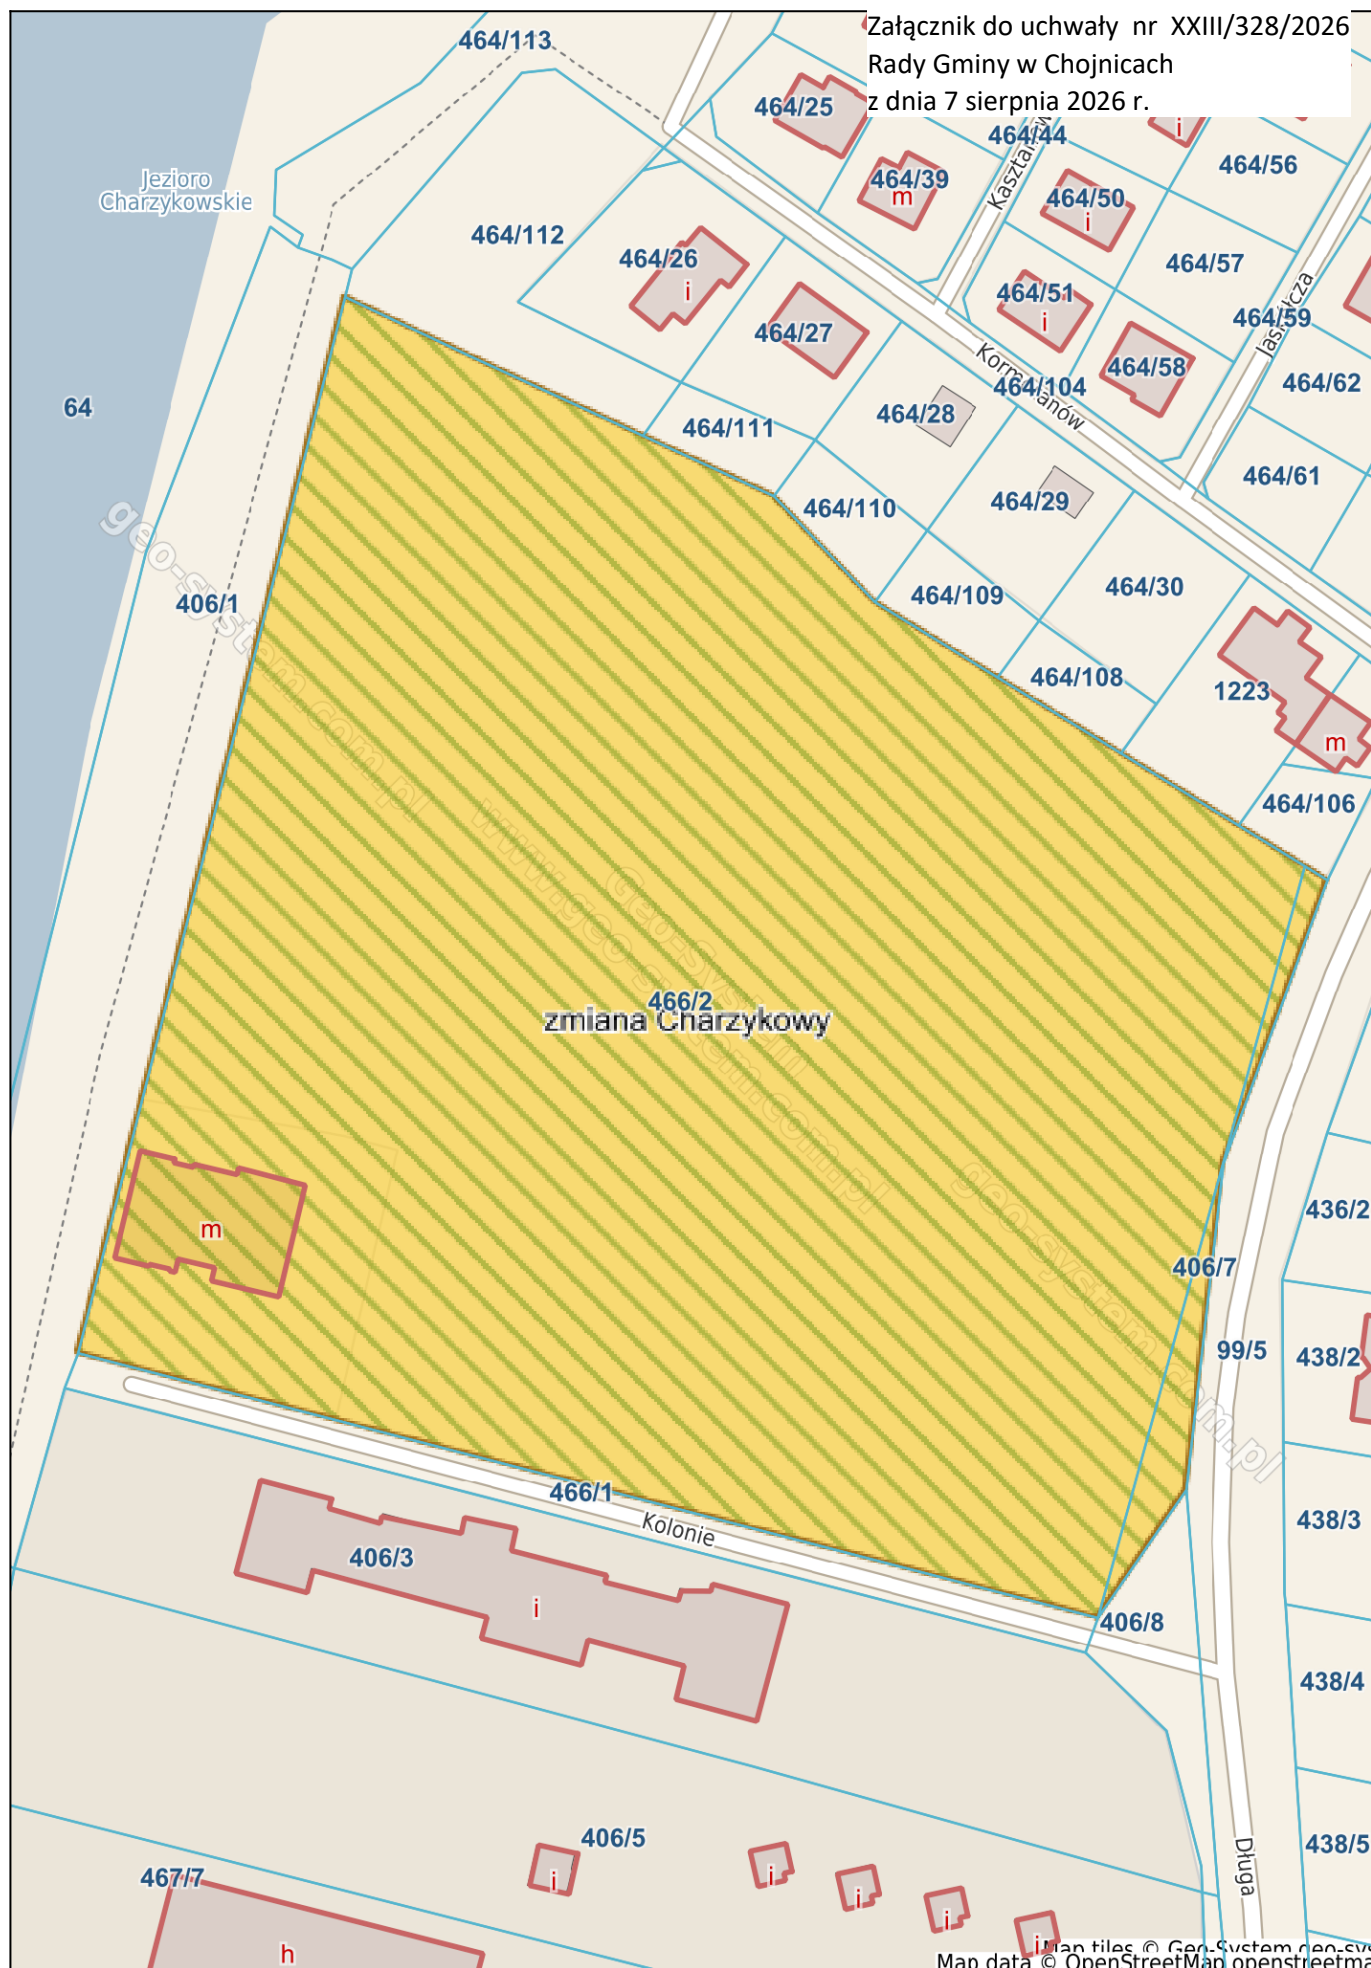

Map data © OpenStreetMap contributors

Uzasadnienie

Z uwagi na odmowę uzgodnienia sporządzonego na podstawie zmienianej uchwały projektu zmiany miejscowego planu przez Państwowe Gospodarstwo Wodne Wody Polskie Dyrektora Regionalnego Zarządu Gospodarki Wodnej w Gdańsku zasadne jest ograniczenie terenu poprzez wyłączenie działki nr 406/1 obręb Charzykowy z przedmiotowego opracowania.

Uchwalenie zmiany miejscowego planu zagospodarowania przestrzennego nastąpi odrębną uchwałą, po opracowaniu projektu planu, uzyskaniu niezbędnych opinii i uzgodnień oraz przeprowadzeniu czynności proceduralnych, określonych w art. 17 ustawy z dnia 27 marca 2003 r. o planowaniu i zagospodarowaniu przestrzennym.