
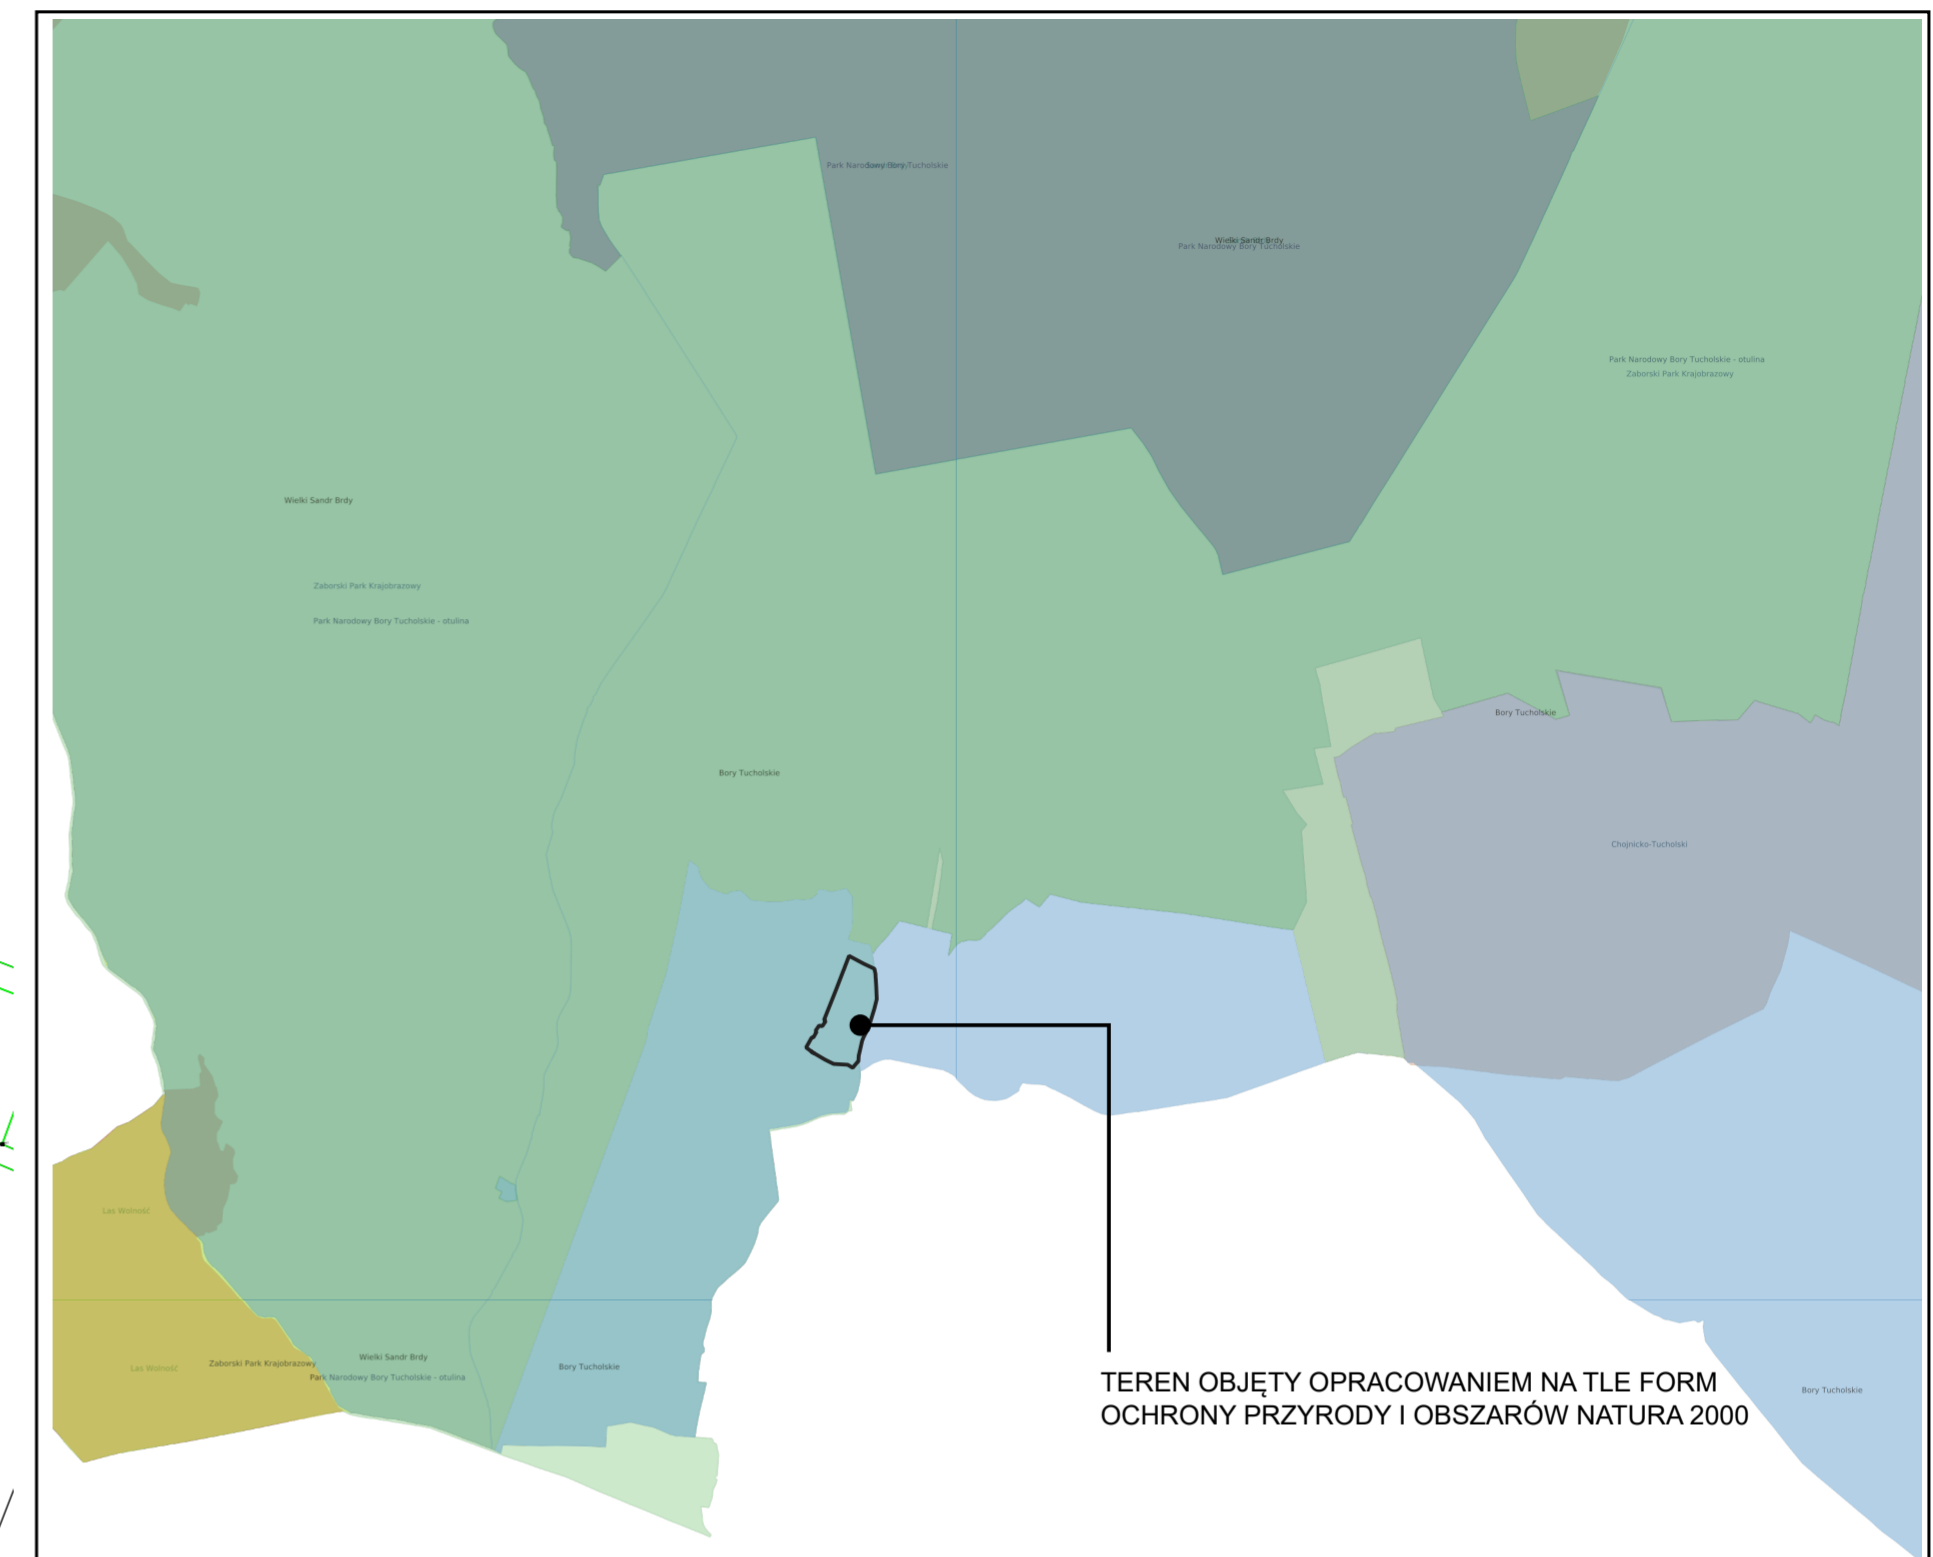


PROGNOZA ODDZIAŁYWANIA NA ŚRODOWISKO
MIEJSCOWEGO PLANU ZAGOSPODAROWANIA PRZESTRZENNEGO TERENU W OBRĘBIE GEODEZYJNYM CHOJNICZKI
GMINA CHOJNICE

0 50 100 m

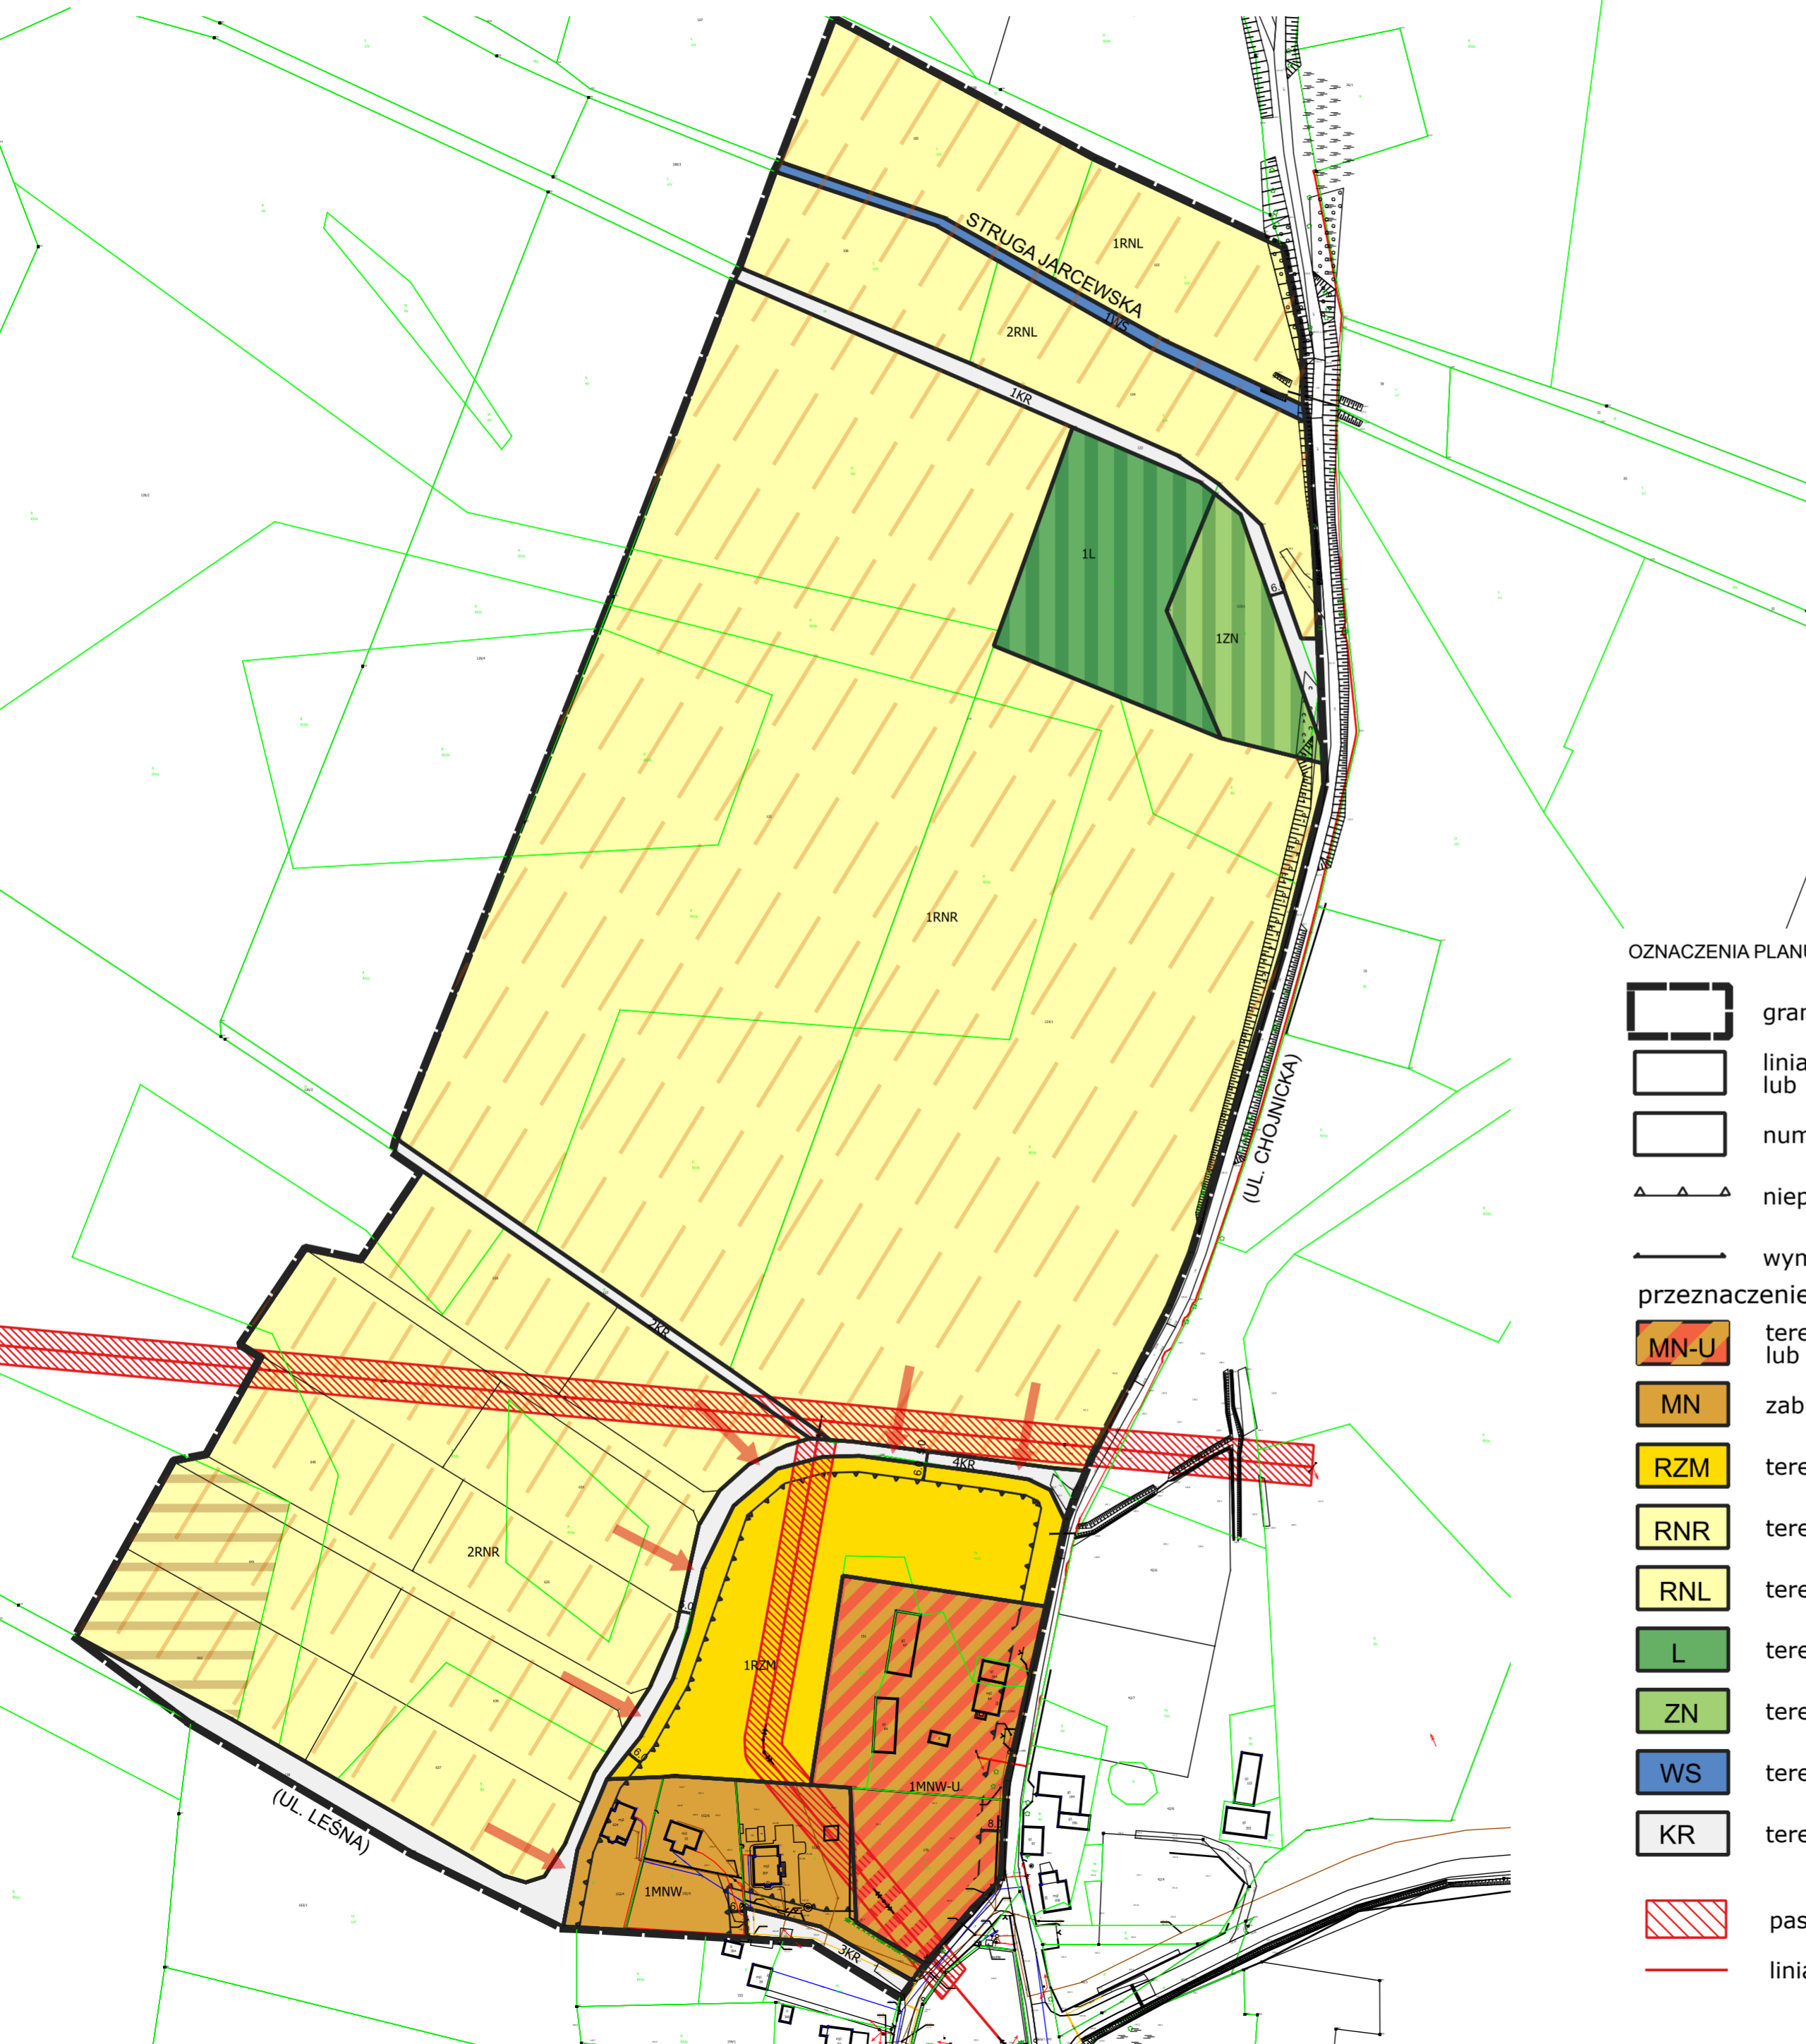

TEREN OBJĘTY OPRACOWANIEM NA TLE FORM
 OCHRONY PRZYRODY I OBSZARÓW NATURA 2000

OZNACZENIA PLANU MIEJSCOWEGO

- granica terenu objętego planem
- linia rozgraniczająca tereny o różnym przeznaczeniu lub różnych zasadach zagospodarowania
- numeracja terenów o tym samym przeznaczeniu
- nieprzekraczalna linia zabudowy
- wymiarowanie w metrach
- przeznaczenie
- MN-U teren zabudowy mieszkaniowej jednorodzinnej lub usługowej
- MN zabudowa mieszkaniowa jednorodzinna
- RZM teren zabudowy związanej z rolnictwem
- RNR teren gruntów ornyczych oraz upraw
- RNL teren łąk i pastwisk
- L teren lasu
- ZN teren zieleni naturalnej
- WS teren wód powierzchniowych śródlądowych
- KR teren komunikacji drogowej wewnętrznej
- pasy technologiczne od linii elektroenergetycznych
- linia elektroenergetyczna 15kV

OZNACZENIA PROGNOZY

- ochrona gruntów leśnych i terenów zadrzewionych, ochrona powierzchni oraz krajobrazu
- ochrona gruntów rolnych, ochrona bioróżnorodności, korytarzy ekologicznych, krajobrazu
- ochrona gruntów rolnych wysokich klas bonitacyjnych przed przekształceniem
- potencjalne bariery behawioralne i fizyczne dla fauny

Cały obszar objęty planem znajduje się w granicach obszaru Natura 2000 "Bory Tucholskie" PLB220009

Cały obszar objęty planem znajduje się w granicach otuliny Parku Narodowego Bory Tucholskie