

**UCHWAŁA NR XXXIX/682/2022  
RADY GMINY W CHOJNICACH**

z dnia 28 grudnia 2022 r.

**w sprawie przystąpienia do opracowania miejscowego planu zagospodarowania przestrzennego terenu  
w rejonie ulic Dębowej i Kasztanowej w miejscowości Chojniczki, gm. Chojnice**

Na podstawie art. 14 ust. 1 i 2 ustawy z dnia 27 marca 2003 r. o planowaniu i zagospodarowaniu przestrzennym (t.j. Dz. U. z 2022 r., poz. 503 z późn. zm.) oraz art. 18 ust. 2 pkt 15 ustawy z dnia 8 marca 1990 r. o samorządzie gminnym (t. j. Dz. U. z 2022 r. poz. 559 z późn. zm.),

**Rada Gminy uchwala, co następuje:**

§ 1. Przystępuje się do sporządzenia miejscowego planu zagospodarowania przestrzennego terenu w rejonie ulic Dębowej i Kasztanowej w miejscowości Chojniczki, gm. Chojnice zgodnie z załącznikiem Nr 1 do niniejszej uchwały.

§ 2. Granice obszaru objętego opracowaniem planu przedstawiono na załączniku graficznym Nr 1 do niniejszej uchwały, stanowiącym integralną część uchwały.

§ 3. Wykonanie uchwały powierza się Wójtowi Gminy Chojnice.

§ 4. Uchwała wchodzi w życie z dniem podjęcia i podlega ogłoszeniu poprzez jej wywieszenie na tablicy ogłoszeń Urzędu Gminy w Chojnicach oraz zamieszczeniu w Biuletynie Informacji Publicznej.

Przewodniczący Rady


  
Ryszard Kontek



Chojnice - System Informacji Przestrzennej

skala 1 : 1000

Załącznik do uchwały Nr XXXIX/682/2022  
Rady Gminy w Chojnicach  
z dnia 28 grudnia 2022 r.

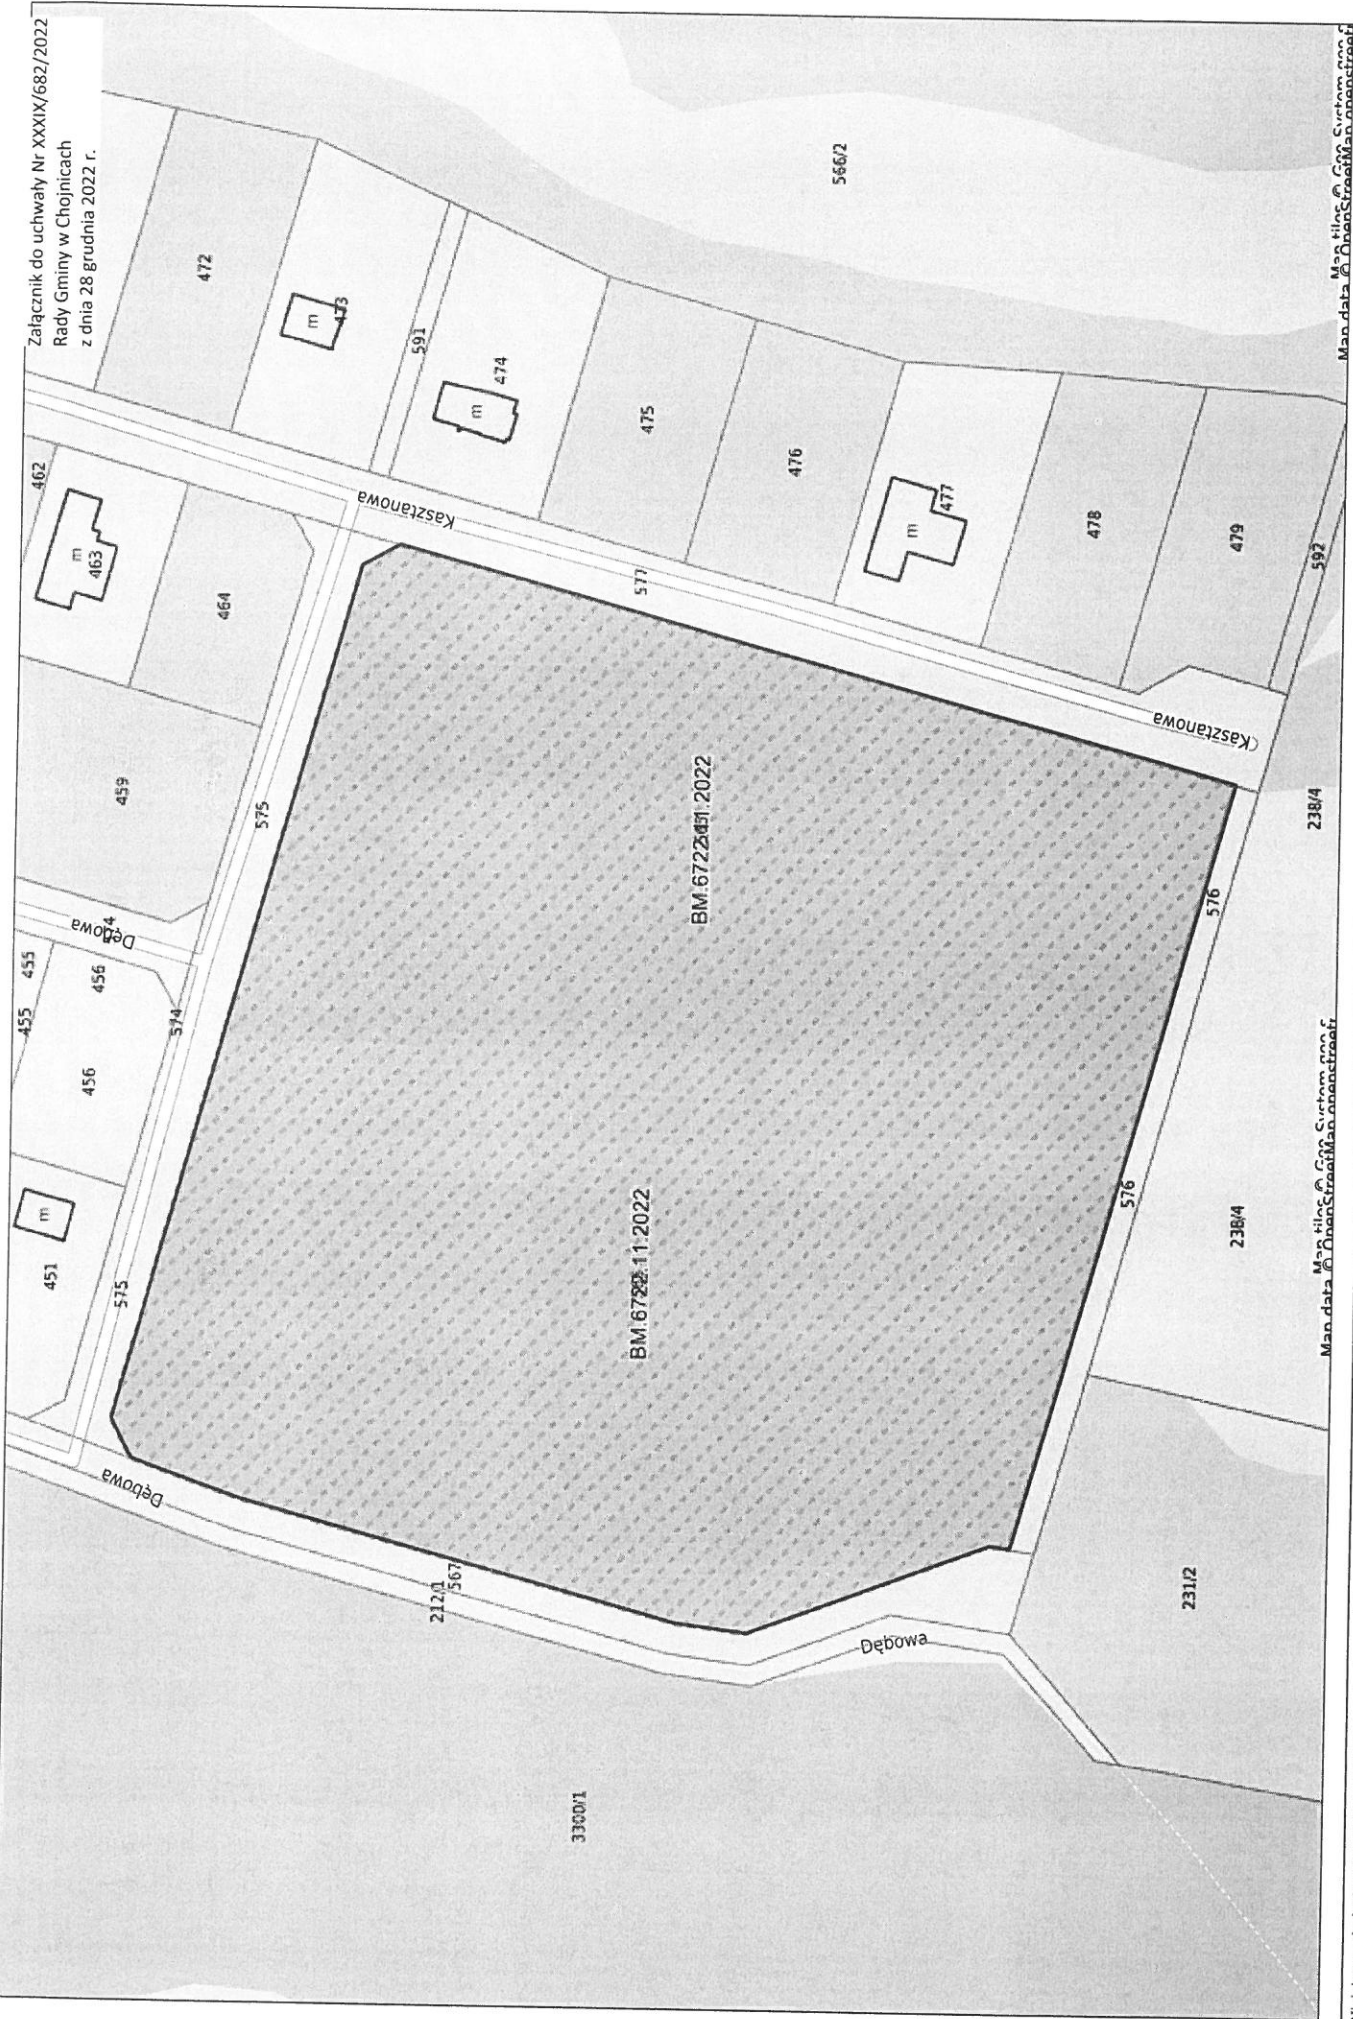

Map data: OpenStreetMap contributors

Map data: OpenStreetMap contributors

## UZASADNIENIE

Decyzja o przystąpieniu do opracowania przedmiotowego planu podjęta została przez władze gminy z uwagi na zamiar zmiany przeznaczenia przedmiotowego terenu i dopuszczenie możliwości inwestycyjnych na przedmiotowym terenie.

Zgodnie z art. 14 ust. 5 ustawy z dnia 27 marca 2003 r. o planowaniu i zagospodarowaniu przestrzennym, Wójt Gminy Chojnice uznał za zasadne przystąpienie do sporządzenia miejscowego planu zagospodarowania przestrzennego terenu w rejonie ulic Dębowej i Kasztanowej w miejscowości Chojniczki z przeznaczeniem pod zabudowę. W związku z powyższym podjęcie uchwały uważa się za uzasadnione.